

Waterslagdemper oordeelkundig te plaatsen.

www.scholenwedstrijd.be info@scholenwedstrijd.be 056 26 81 50

Scholenwedstrijd Sanitair & Verwarming

een organisatie van de Confederatie Bouw West-Vlaanderen

Confederatie Bouw West-Vlaanderen Techlink Linking technicians

www.scholenwedstrijd.be
www.facebook.com/ScholenwedstrijdSanitairVerwarming


Minstens 1 hangtoilet te voorzien.

Snelsluitende eengreepskraan

indien voorhanden in 1 module

indien voorhanden in 1 module

Mengkraan

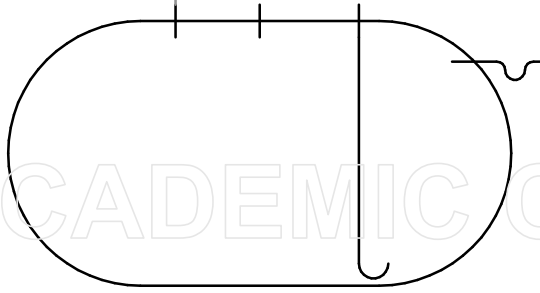

SOLID EDGE ACADEMIC COPY

Opdracht : BuSo	Scholenwedstrijd Sanitair & Verwarming Confederatie Bouw West-Vlaanderen Kortrijksestraat 389A, 8500 Kortrijk T 056/268150 info@scholenwedstrijd.be www.scholenwedstrijd.be
Tekening nr. : 1/2	

Confederatie Bouw West-Vlaanderen

Datum: 13/09/2018
A3

Scholenwedstrijd Sanitair & Verwarming


een organisatie van de Confederatie Bouw West-Vlaanderen



www.scholenwedstrijd.be

www.facebook.com/ScholenwedstrijdSanitairVerwarming

Minstens 1 hangtoilet te voorzien.

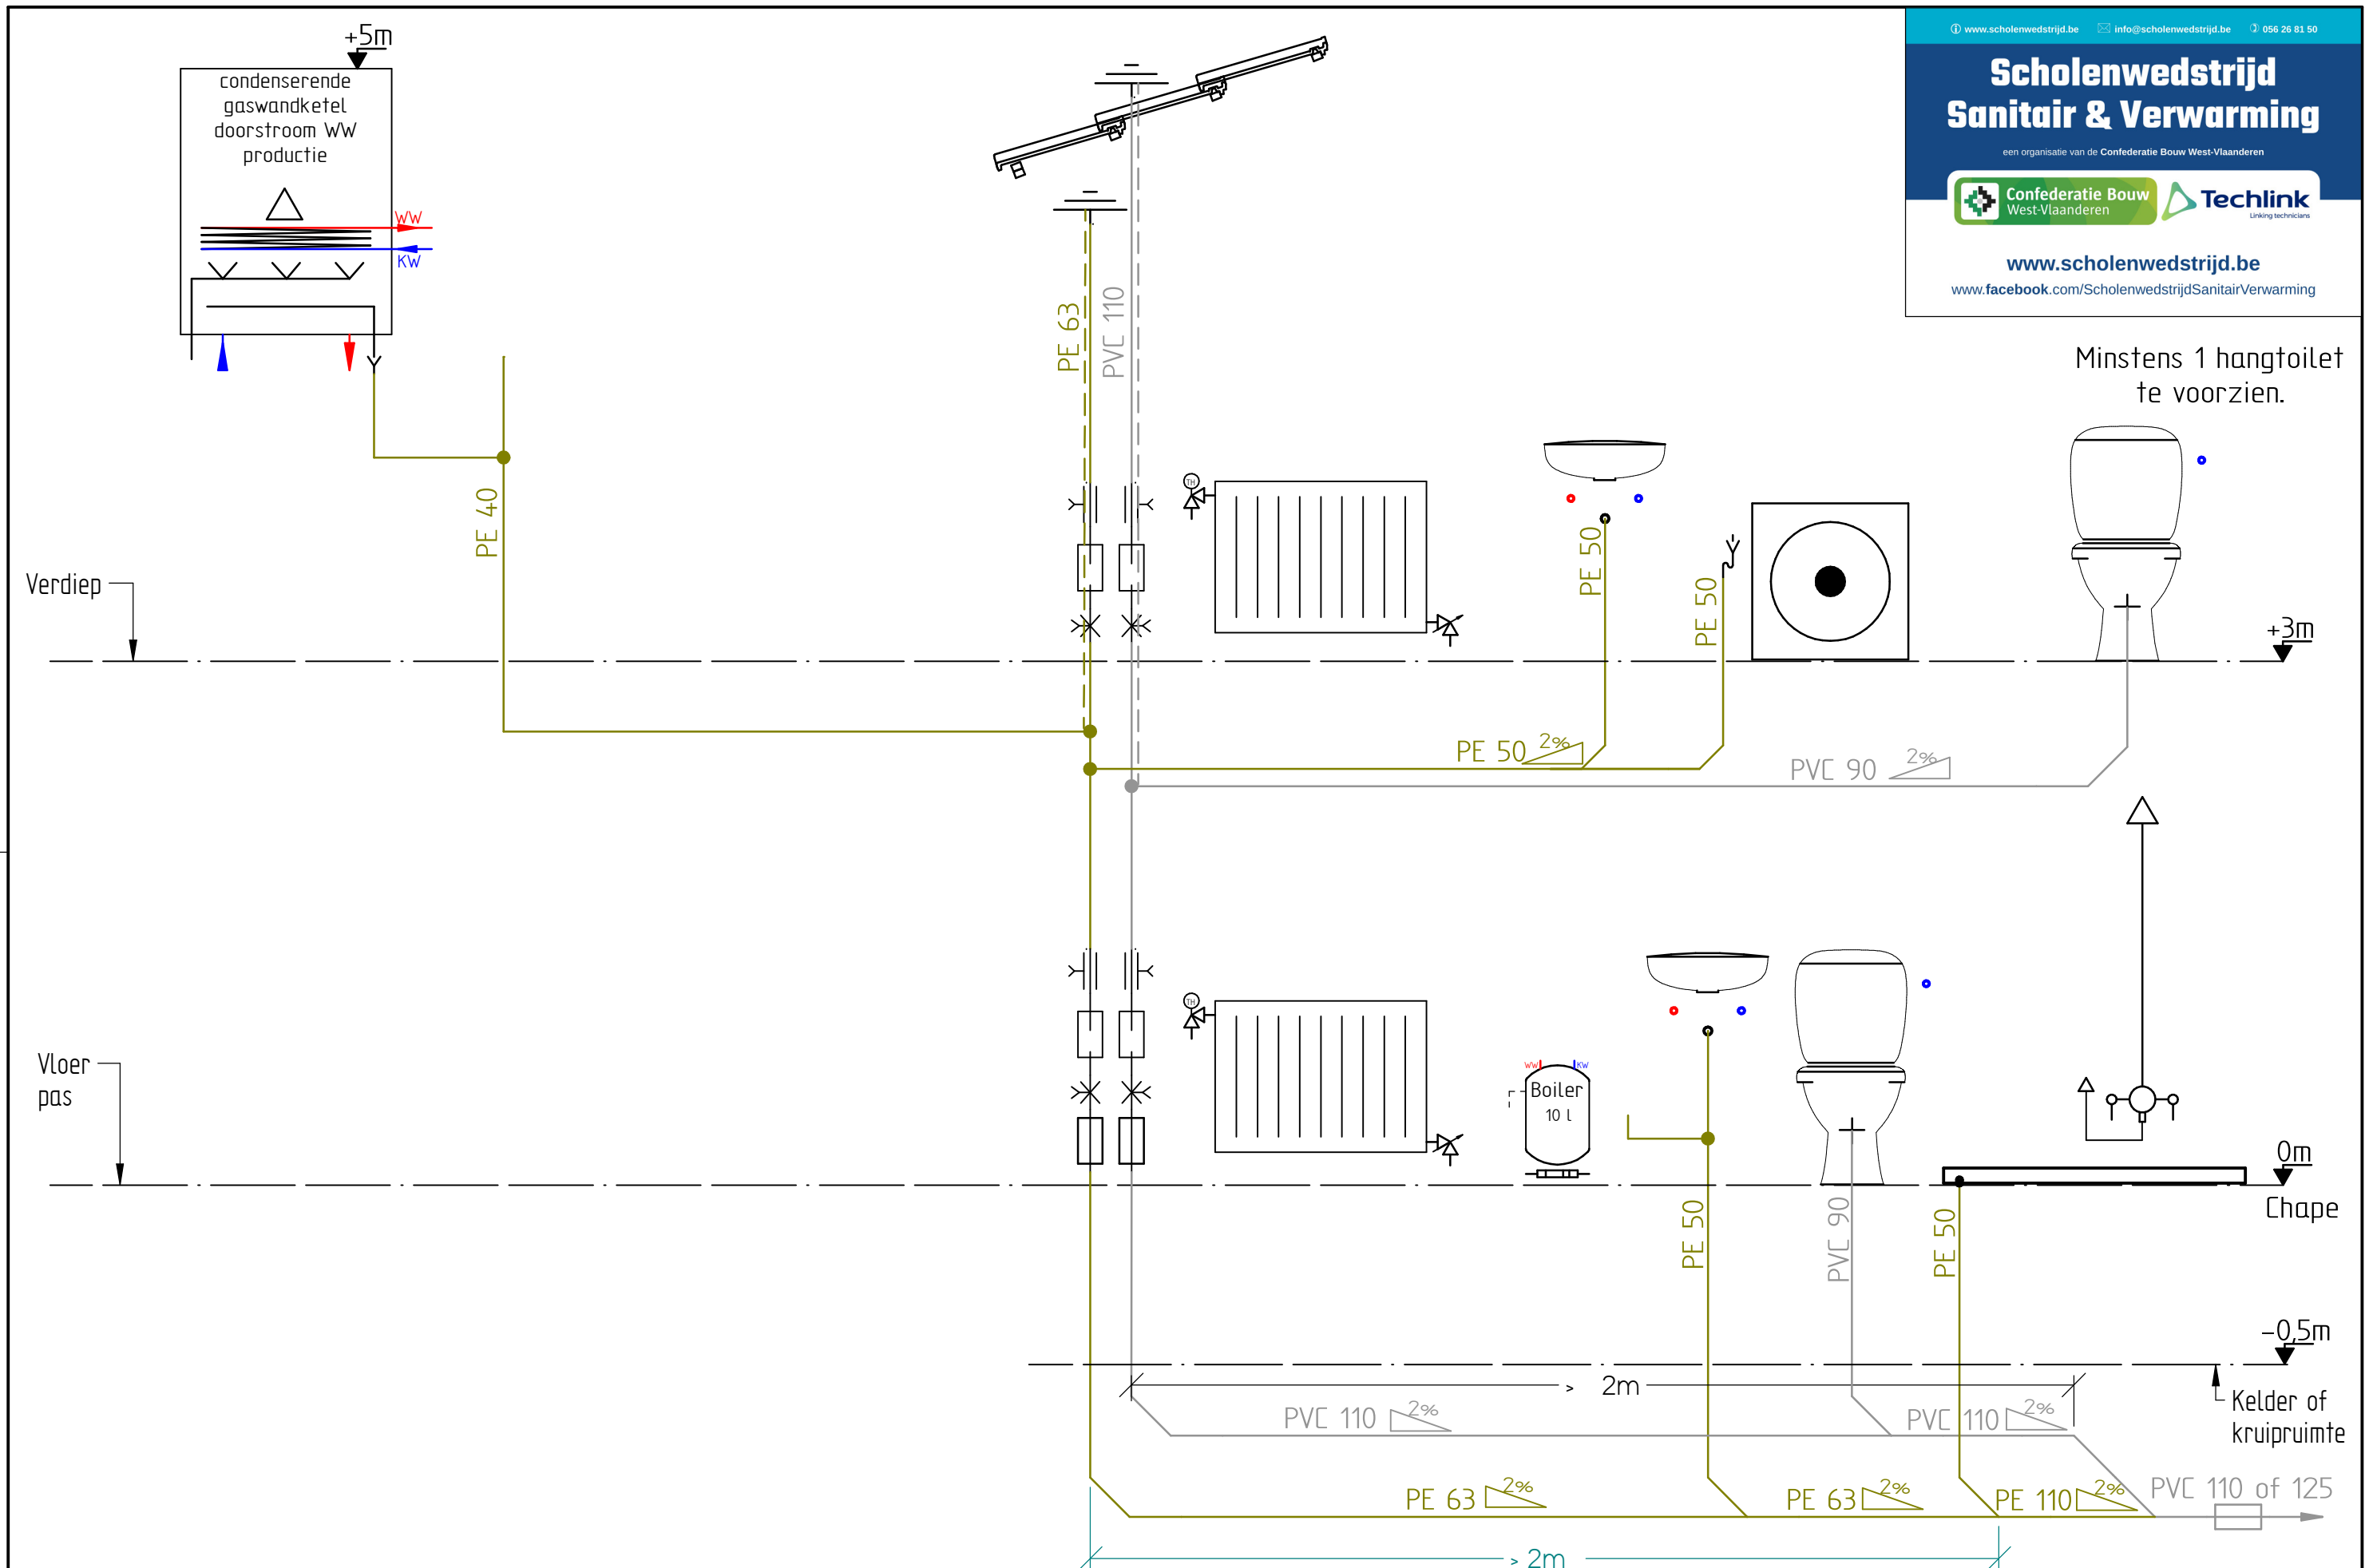

SOLID EDGE ACADEMIC COPY

Opdracht : BuSo	Scholenwedstrijd Sanitair & Verwarming Confederatie Bouw West-Vlaanderen Kortrijksestraat 389A, 8500 Kortrijk T 056/268150 info@scholenwedstrijd.be www.scholenwedstrijd.be
Tekening nr. : 1/2	



Datum: 13/09/2018
A3

Scholenwedstrijd Sanitair & Verwarming

een organisatie van de Confederatie Bouw West-Vlaanderen




www.scholenwedstrijd.be

www.facebook.com/ScholenwedstrijdSanitairVerwarming


CA Vulset te plaatsen naar keuze.

Minstens 1 hangtoilet te voorzien.

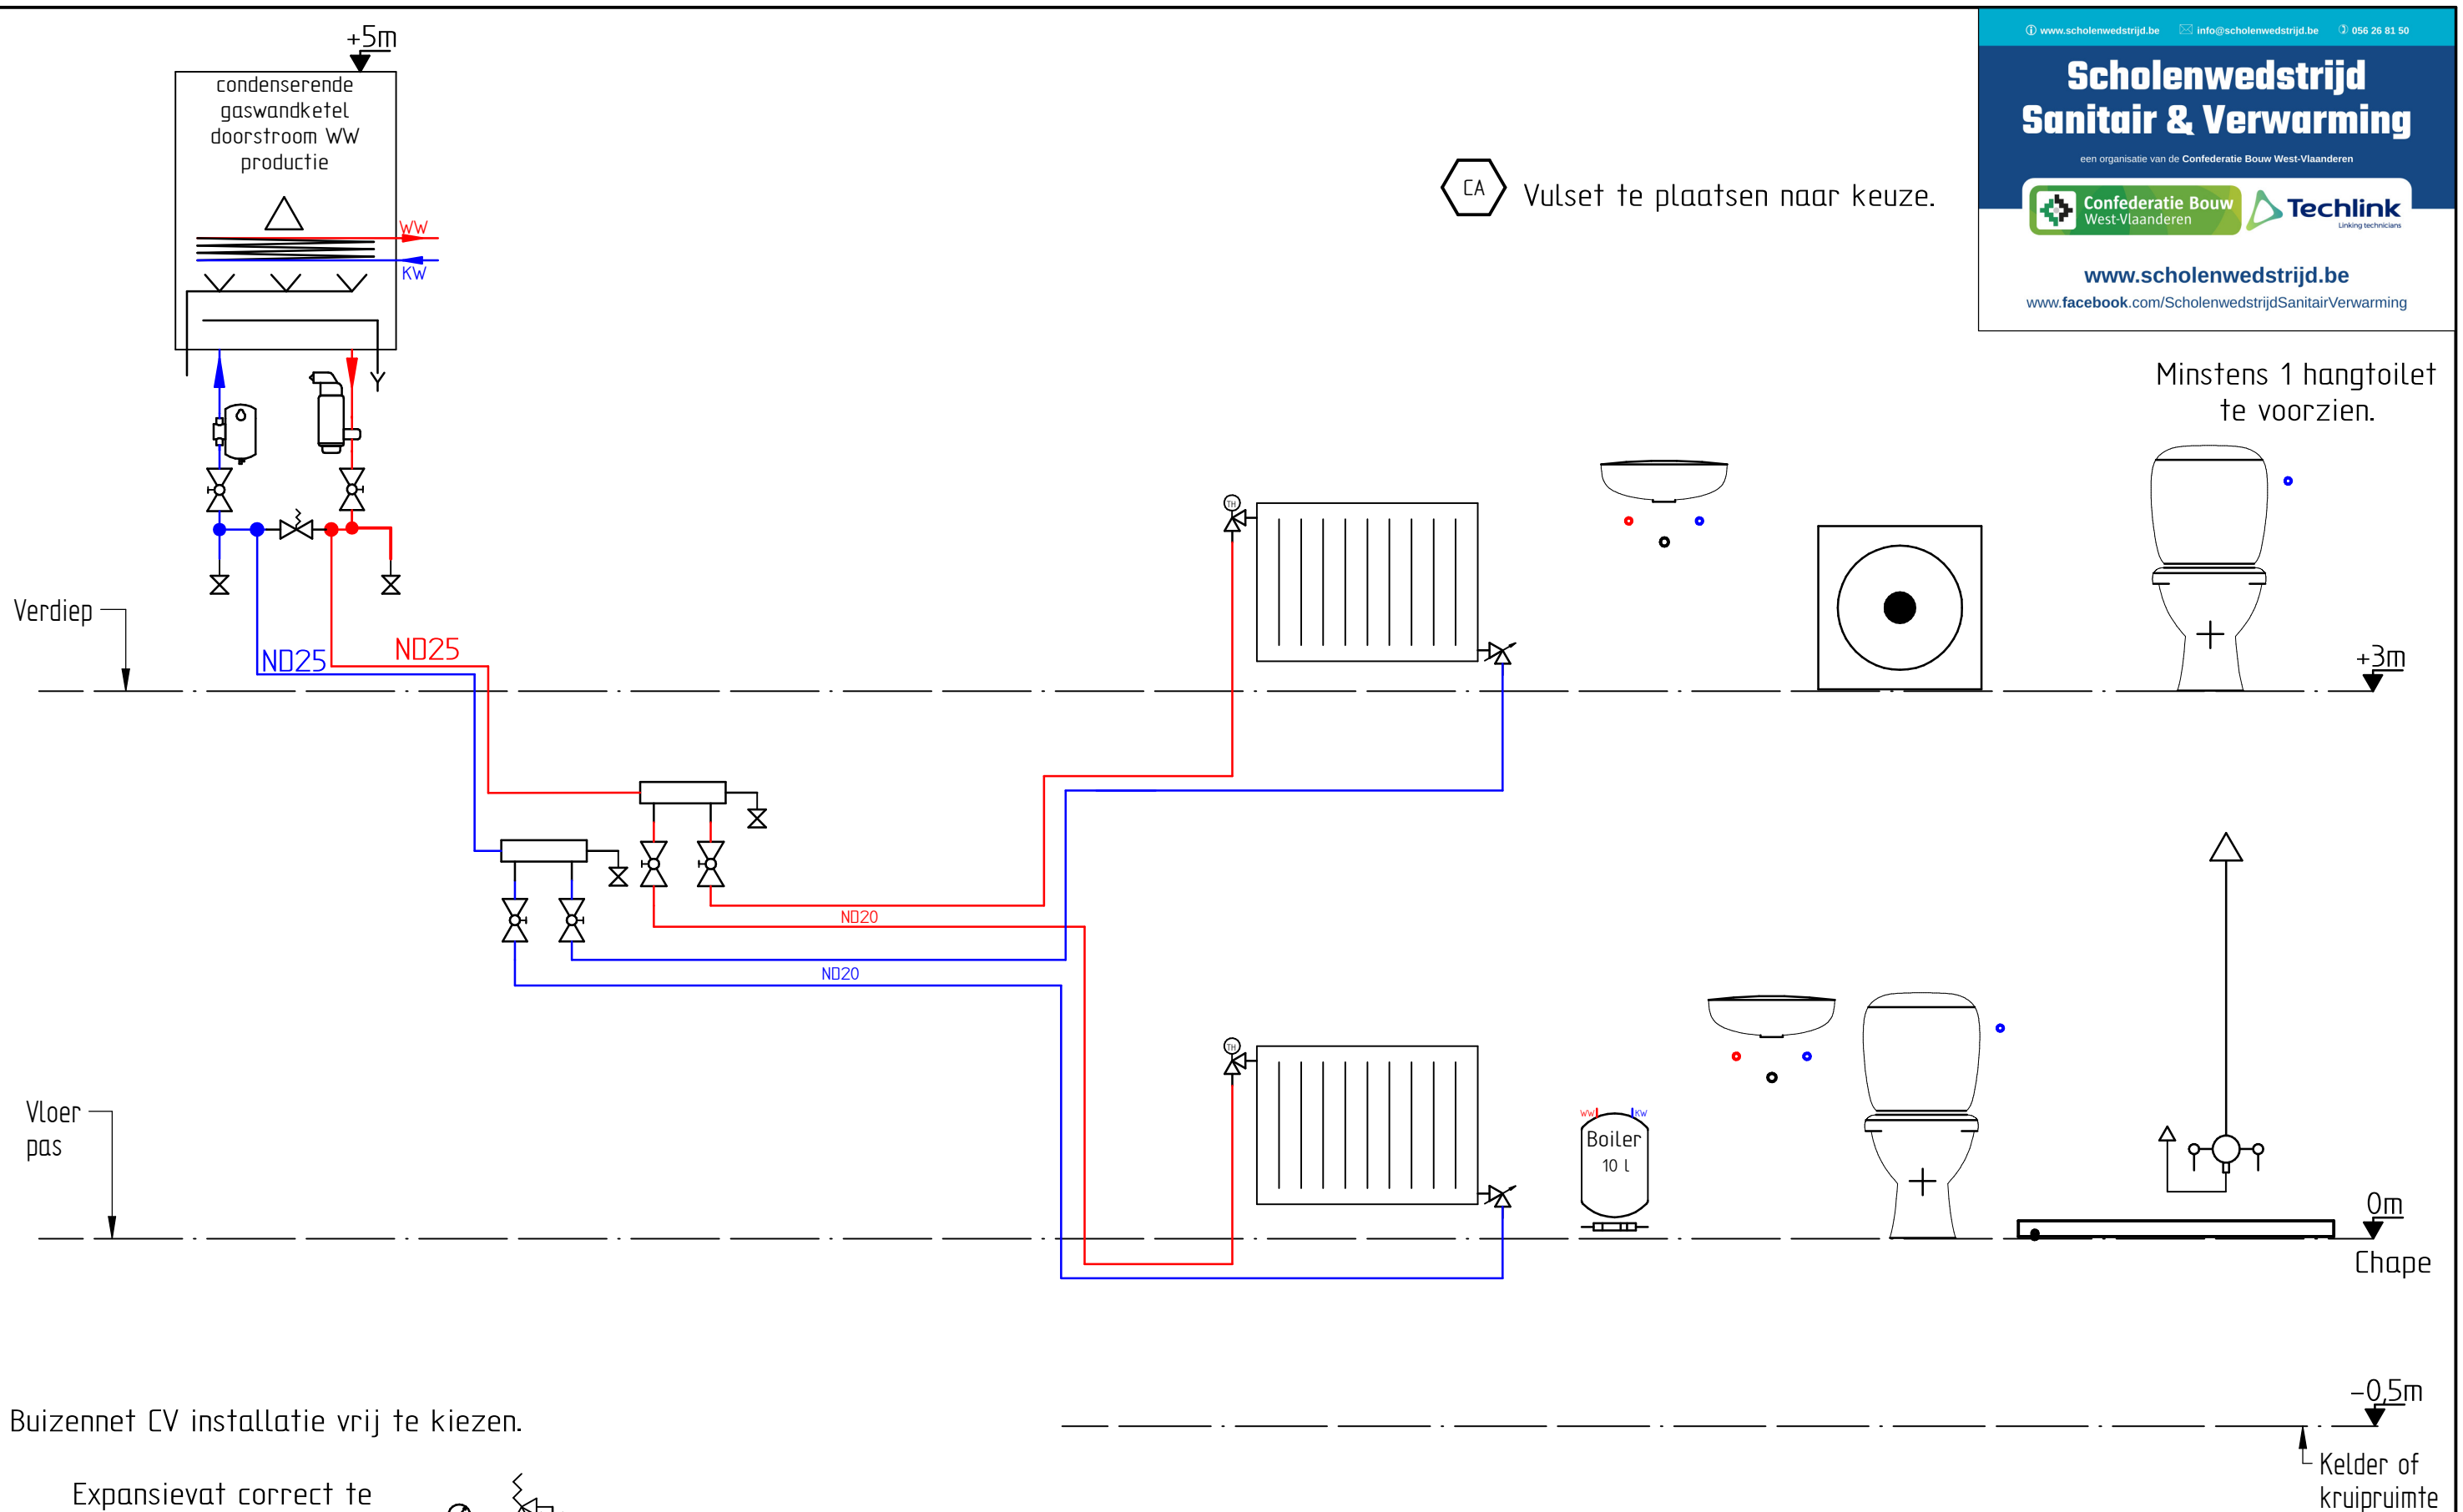

Buizennet CV installatie vrij te kiezen.

Expansievat correct te plaatsen in de installatie, in de veronderstelling dat er geen expansievat aanwezig is in de condensatieketel
Voordruk en vuldruk van het expansievat met label markeren.

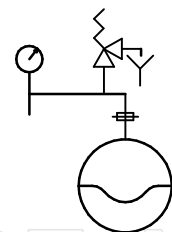

Opdracht : BuSo	Scholenwedstrijd Sanitair & Verwarming Confederatie Bouw West-Vlaanderen Kortrijksestraat 389A, 8500 Kortrijk T 056/268150 info@scholenwedstrijd.be www.scholenwedstrijd.be		Datum: 13/09/2018
Tekening nr. : 1/2			A3

SCHEMEDIJG ACADEMIC COPY

Scholenwedstrijd Sanitair & Verwarming


een organisatie van de Confederatie Bouw West-Vlaanderen



www.scholenwedstrijd.be

www.facebook.com/ScholenwedstrijdSanitairVerwarming

Minstens 1 hangtoilet te voorzien.

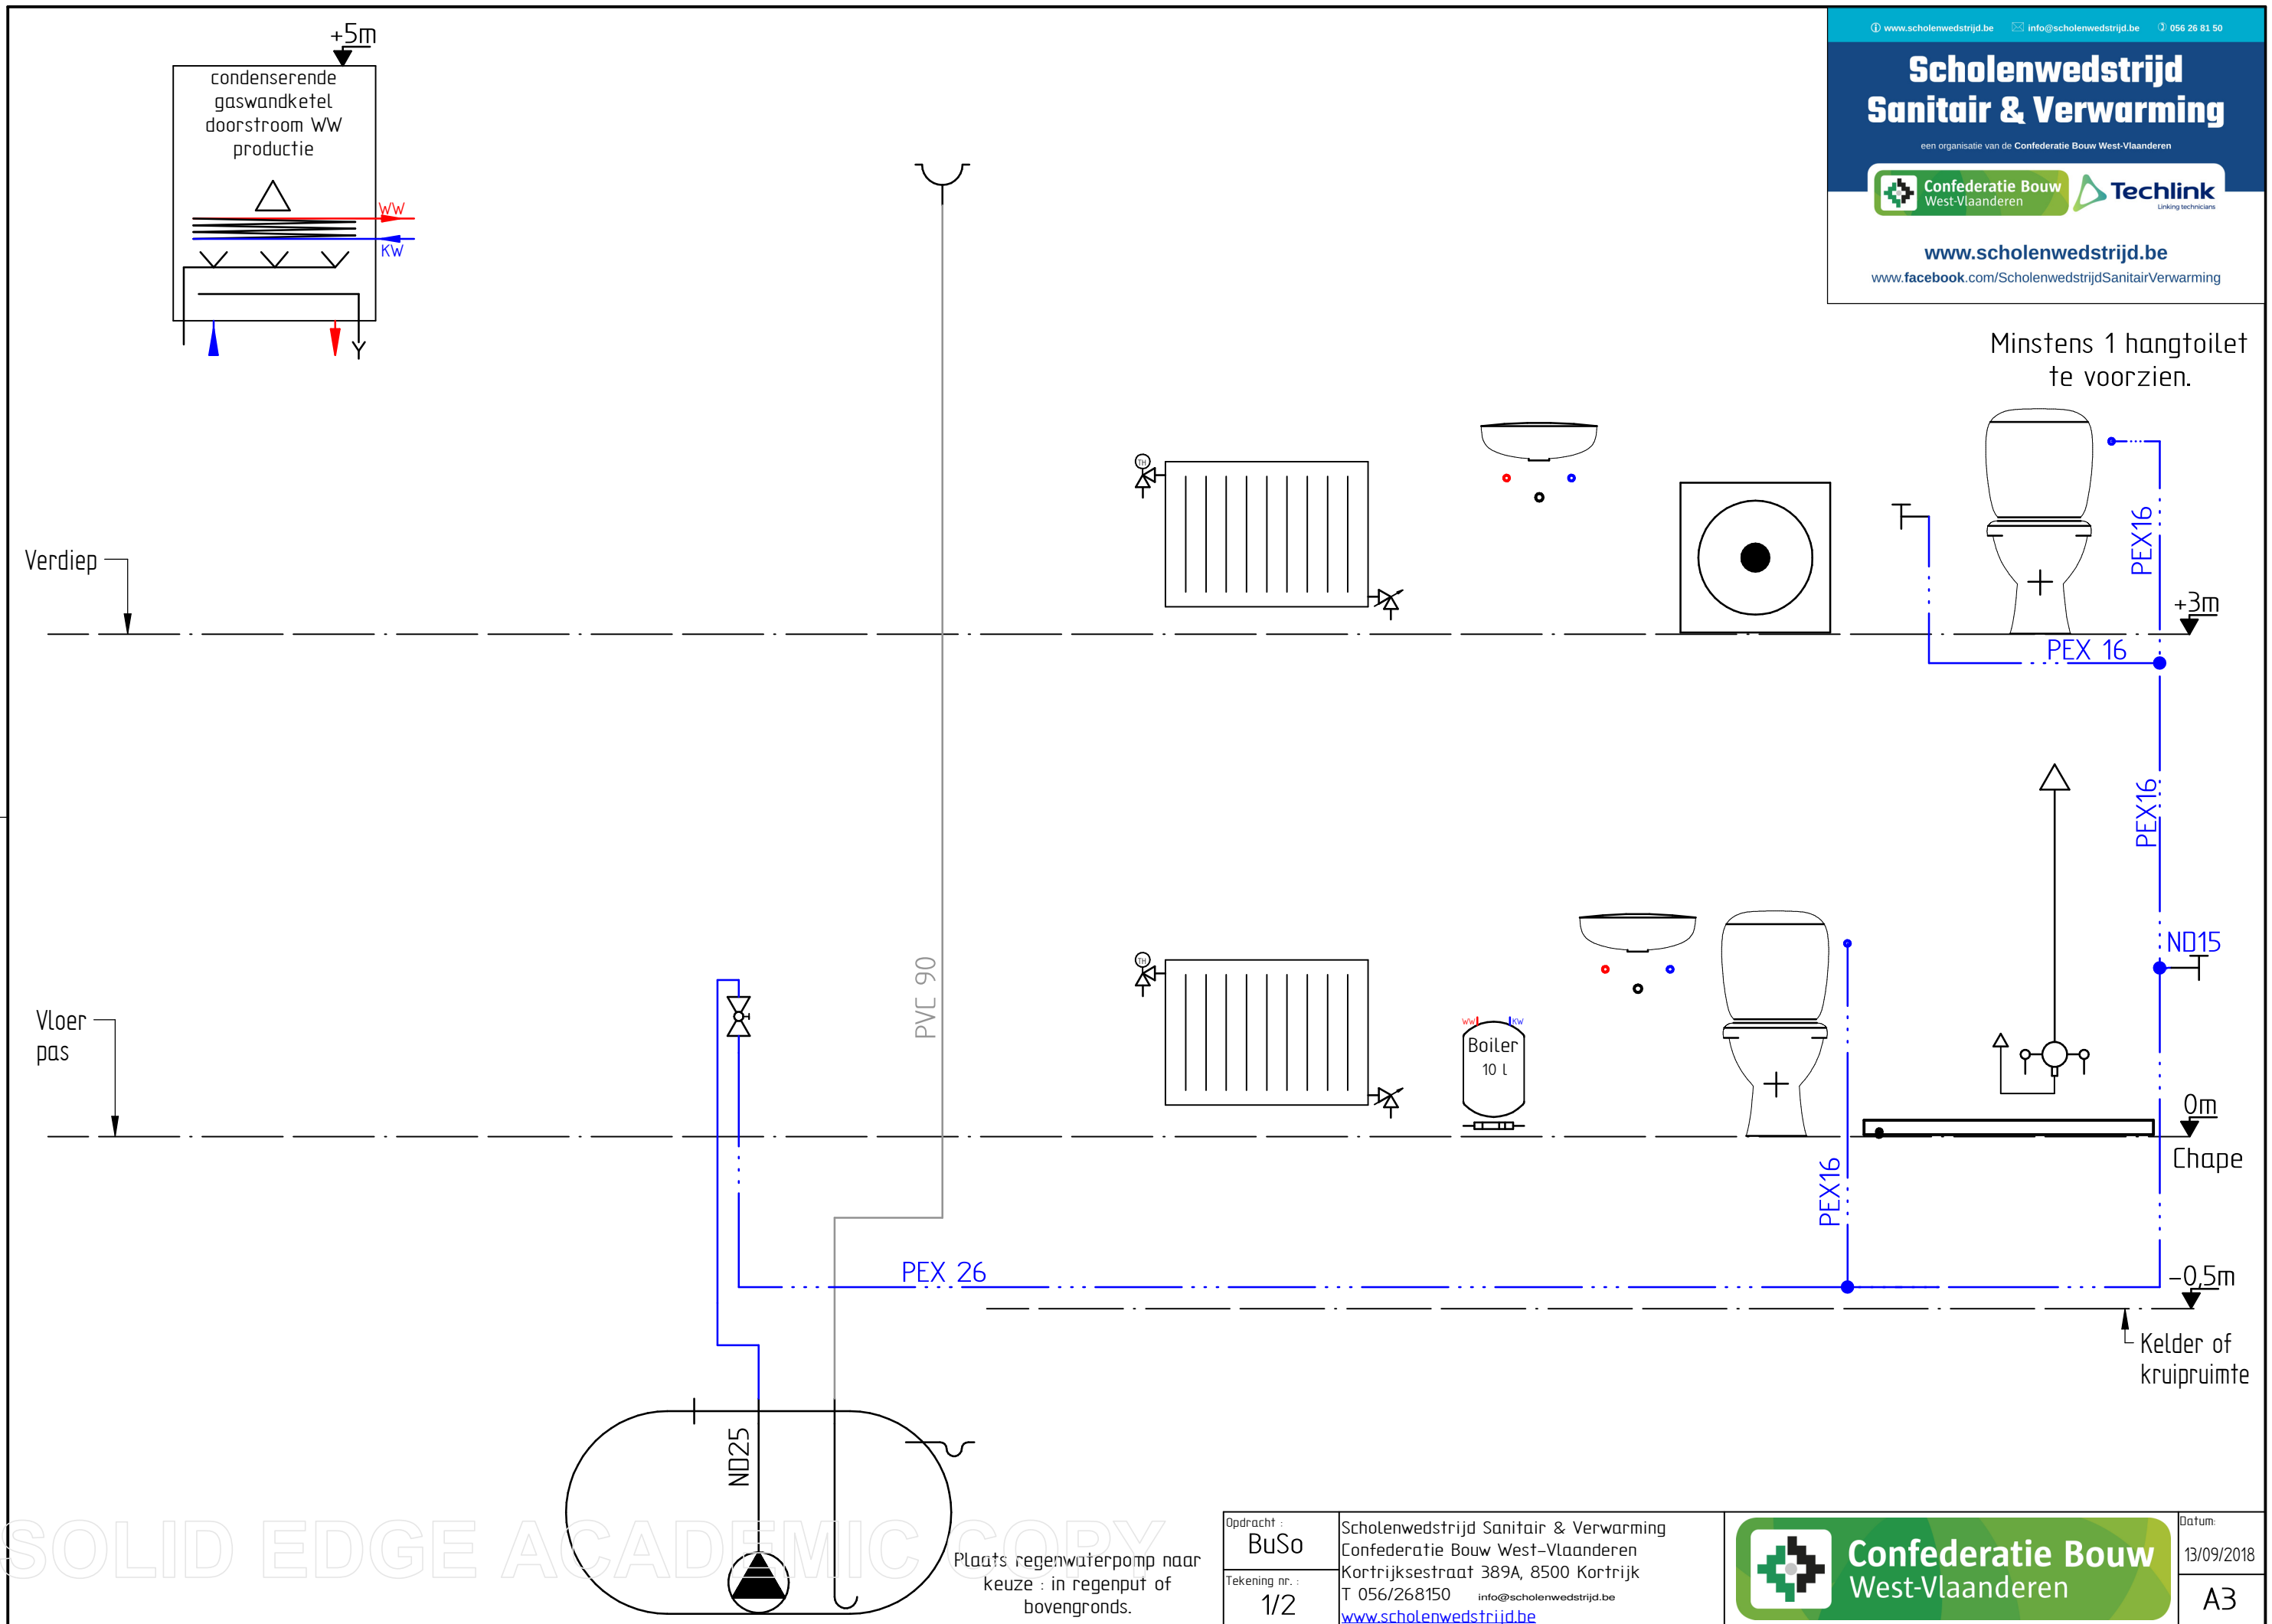

SOLID EDGE ACADEMIC COPY

Opdracht : BuSo	Scholenwedstrijd Sanitair & Verwarming Confederatie Bouw West-Vlaanderen Kortrijksestraat 389A, 8500 Kortrijk T 056/268150 info@scholenwedstrijd.be www.scholenwedstrijd.be
Tekening nr. : 1/2	



Datum: 13/09/2018
A3


Scholenwedstrijd Sanitair & Verwarming

een organisatie van de Confederatie Bouw West-Vlaanderen



www.scholenwedstrijd.be

www.facebook.com/ScholenwedstrijdSanitairVerwarming

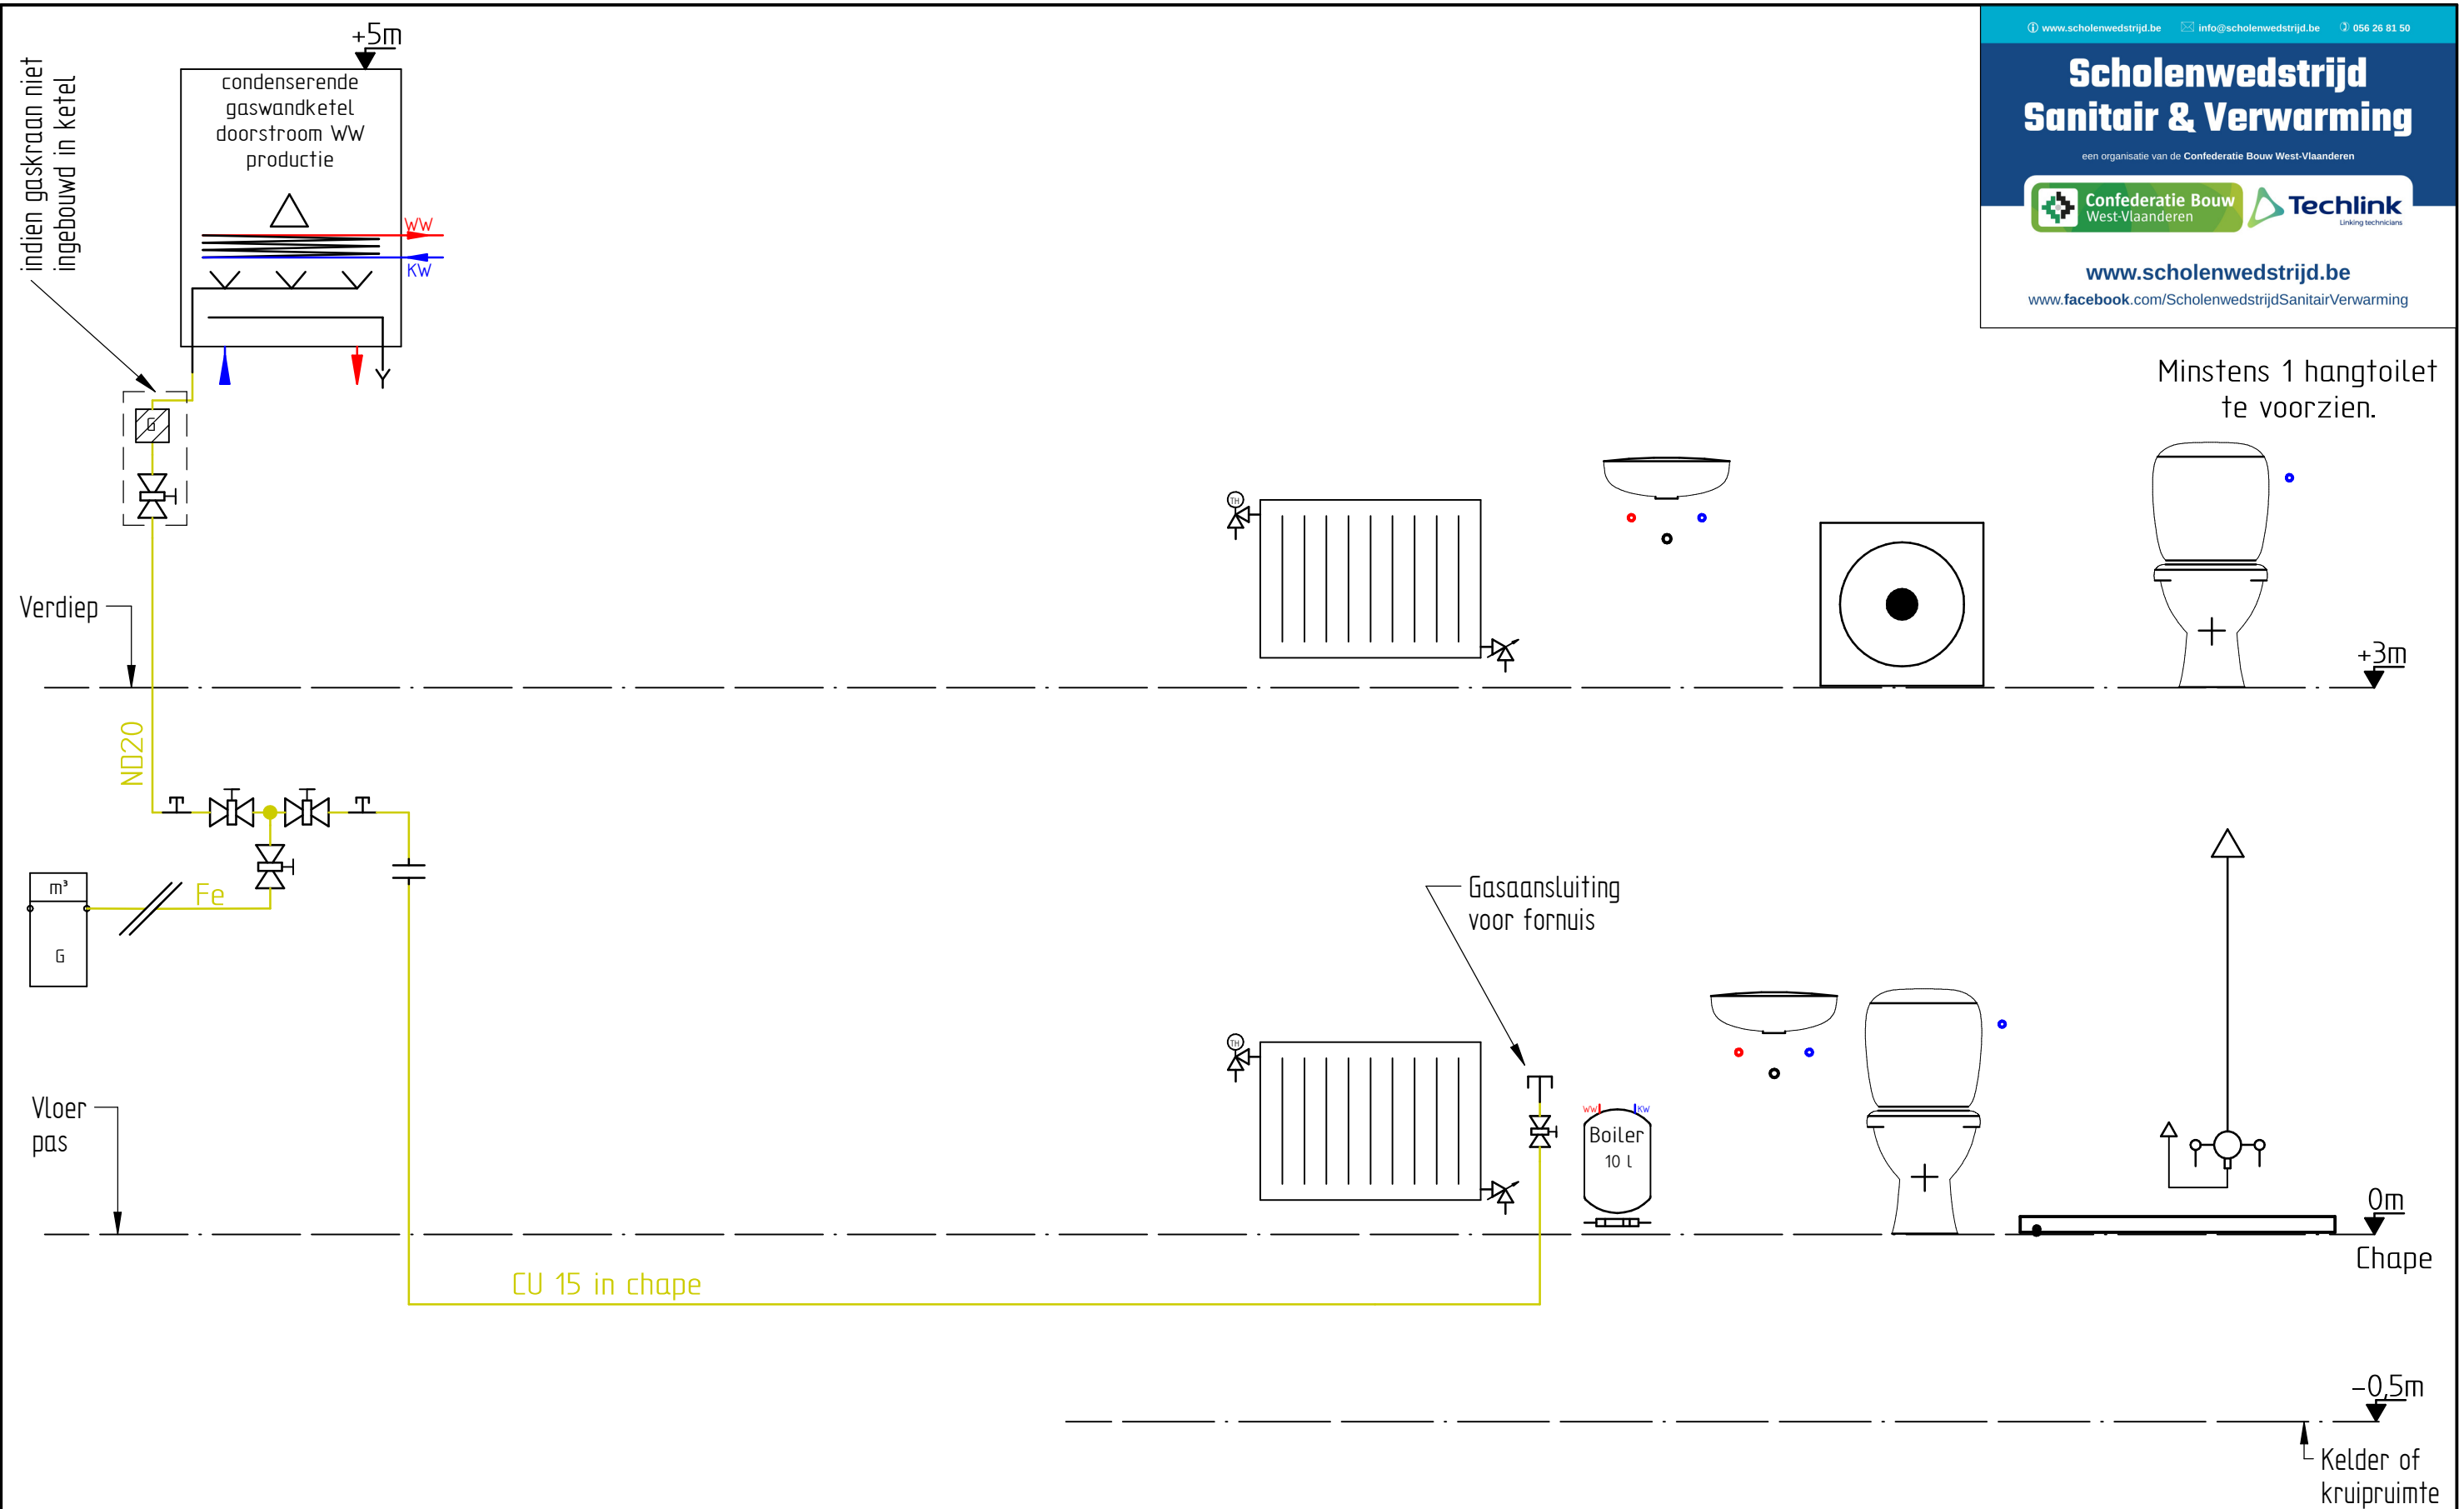

SOLID EDGE ACADEMIC COPY

Opdracht : BuSo	Scholenwedstrijd Sanitair & Verwarming Confederatie Bouw West-Vlaanderen Kortrijksestraat 389A, 8500 Kortrijk T 056/268150 info@scholenwedstrijd.be www.scholenwedstrijd.be
Tekening nr. : 1/2	



Datum: 13/09/2018
A3

Scholenwedstrijd Sanitair & Verwarming


een organisatie van de Confederatie Bouw West-Vlaanderen



www.scholenwedstrijd.be

www.facebook.com/ScholenwedstrijdSanitairVerwarming

Minstens 1 hangtoilet te voorzien.

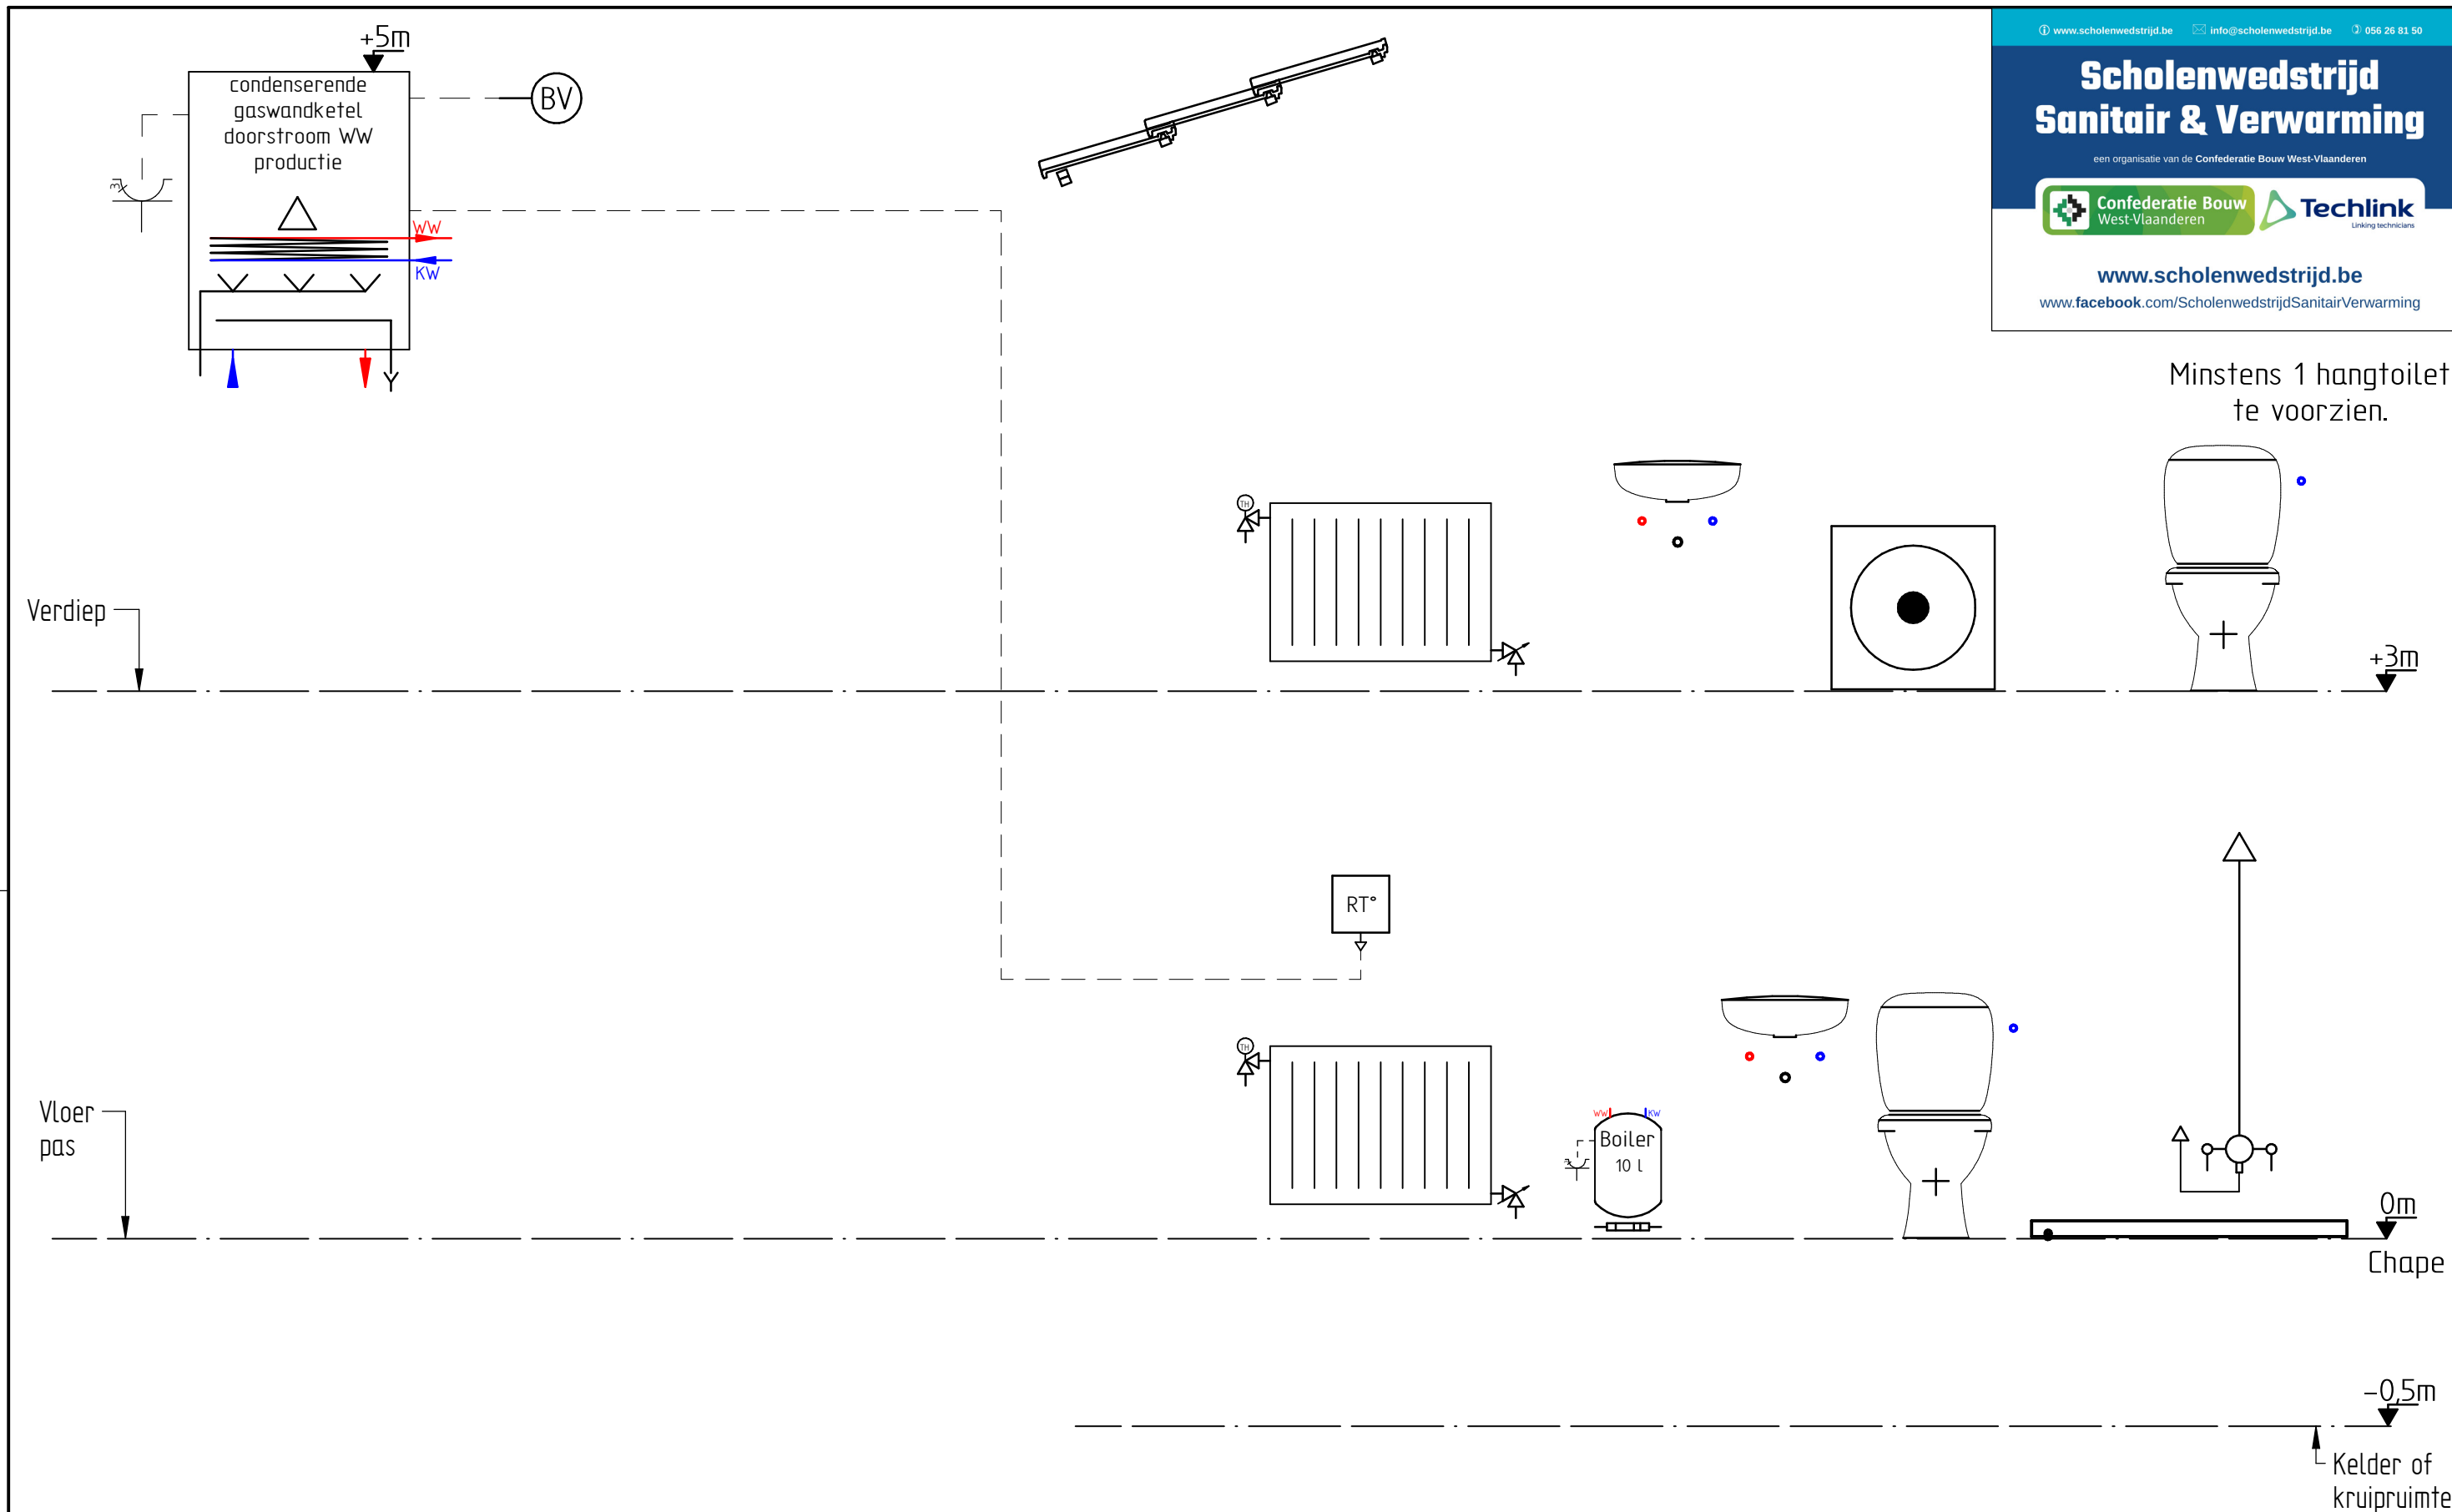

SOLID EDGE ACADEMIC COPY

Opdracht : BuSo
 Tekening nr. : 1/2
 Scholenwedstrijd Sanitair & Verwarming
 Confederatie Bouw West-Vlaanderen
 Kortrijksestraat 389A, 8500 Kortrijk
 T 056/268150 info@scholenwedstrijd.be
www.scholenwedstrijd.be



Datum: 13/09/2018
 A3