



Kortrijksestraat 389 A - 8500 Kortrijk - Tel. 056/26 81 50  
 Zandvoordeschorredijkstraat 289 - 8400 Oostende - Tel. 059/51 65 90  
 Westvlaanderen@confederatiebouw.be - www.confederatiebouw.be/westvlaanderen

**Project:**

## SCHOLEN WEDSTRIJD SANITAIR & VERWARMING 2010-2011

**Deelnemende scholen:**

- VTI-leper, Augustijnenstraat 58 te 8900 Ieper
- VTI-Kortrijk, Oudenaardesteenweg 168 te 8500 Kortrijk
- VTI-Oostende, Stuiverstraat 108 te 8400 Oostende
- VTI-Roeselare, Leenstraat 32-58, 8800 Roeselare
- VTI-Waregem, Toekomststraat 75 te 8790 Waregem

**Contactpersoon:**

Confederatie Bouw West-Vlaanderen VZW  
 T.a.v. Gerd Decoene  
 Kortrijksestraat 389 A te 8500 Kortrijk  
 Tel. : 056/26 81 50 - Fax. 056/26 81 45  
 gerd.decoene@confederatiebouw.be

**Fase:**

### AANSLUITSCHEMA SANITAIR & VERWARMING

**Dossier:** -

**Plan nr. :** 1.1

**Plan:**

### PRINCIPESHEMA

**Datum:** September  
2010

**Schaal:** Zonder schaal

Nr.	Datum	aard van de wijziging
a		
b		
c		
d		
e		
f		
g		

De bouwheer

De architect

De aannemer








De ingenieur

**KVB Consult bvba**

Kapittelstraat 7  
 8520 Kuurne  
 GSM. +32 476 694 674  
 E-mail. kurtvanbecelaere@hotmail.com

# LEGENDE


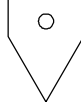
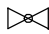





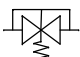



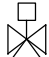







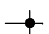
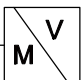

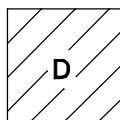
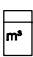

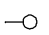
## LEIDINGEN


	AFVOERLEIDING PE
	RETOURLEIDING WARM WATER
	WARM WATER
	KOUD STADSWATER
	KOUD REGENWATER
	AANVOERLEIDING CV
	RETOURLEIDING CV


## VERKLARING AFKORTINGEN

NPW = REGENWATER
PWH = WARM STADSWATER
PWHC = RETOURLEIDING WARM STADSWATER
PWC = KOUD STADSWATER

## SYMBOLEN

	VASTE BEUGEL		URINOIR
	BOLAFSLUITER		EA BEVEILIGING
	REGELKRAAN		MECHANISCH AANGEDREVEN VLOEISTOFFPOMP
	TERUGSLAGKLEP CV		EXPANSIEVAT
	OVERSTORTVENTIEL		SCHUIFKOPPELING
	AFSLUITER		INSTECKMOF
	DRIEWEGKRAAN MET ELEKTROMAGNETISCHE MOTOR		STOP
	VEILIGHEIDSKLEP		WASTAFEL
	AUTOMATISCHE ONTLUCHTER		UITGIETBAK
	FILTER		KLOKGESTUURDE MAGNEETVENTIEL
	TAPKRAAN		DOSEERTOESTEL
	THERMOMETER		
	WATERTELLER		
	MANOMETER		
	MEETPUNT		

Project: Confederatie Bouw West-Vlaanderen	Discipline:	
	Fase: Uitvoering	
Omschrijving: Scholenwedstrijd Sanitair & Verwarming	Type: (C)omputer	
	Datum: 9/09/2010	
	Get. door: vk	
	Schaal: 1:1	
	<b>SCHOLENWEDSTRIJD 2010-2011</b>	Formaat: A4
	<small>Getekend door KVB Consult bvba - 0476/694.674</small>	Code:

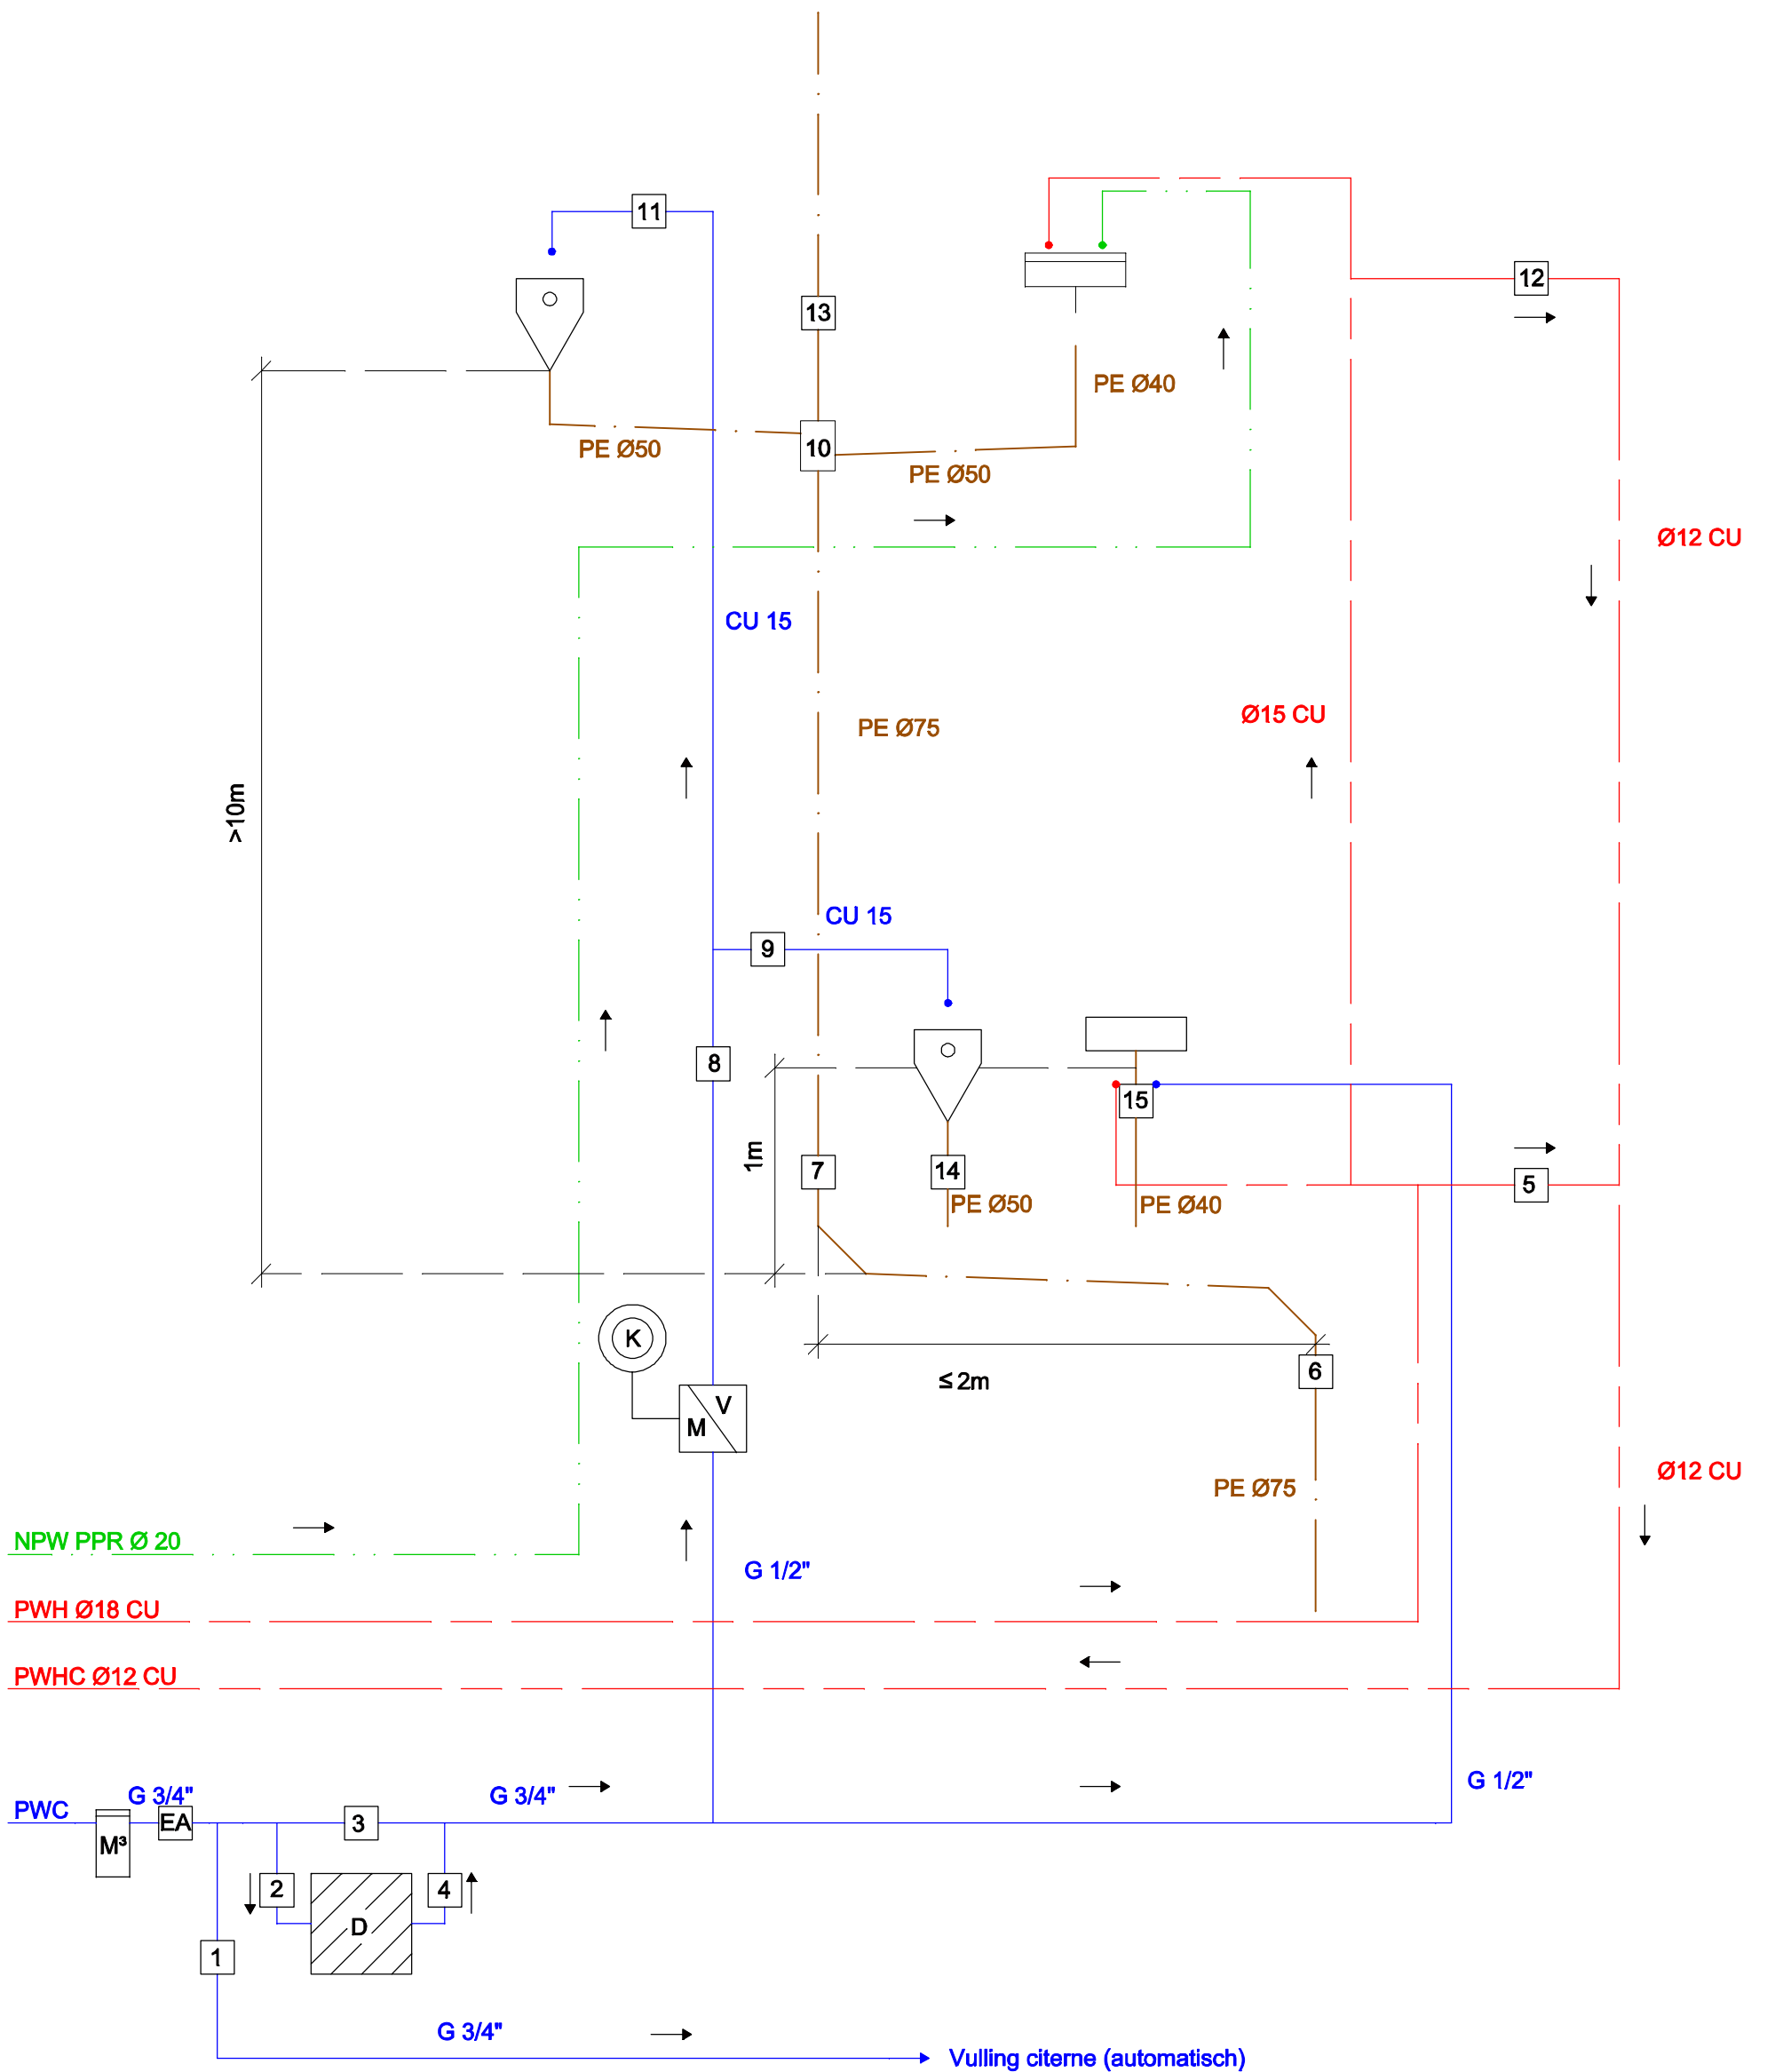


**SCHOLENVEDSTRIJD  
SANITAIR & VERWARMING 2010-2011**



Project:	Confederatie Bouw West-Vlaanderen		Discipline:	
Omschrijving:	Scholenwedstrijd Sanitair		Fase:	Uitvoering
			Type:	(C)omputer
			Datum:	9/09/2010
			Get. door:	vk
			Schaal:	1:1
			Formaat:	A3
			Code:	



**SCHOLENVEDSTRIJD  
2010-2011**  
Getekend door KVB Consult bvba - 0476/694.674

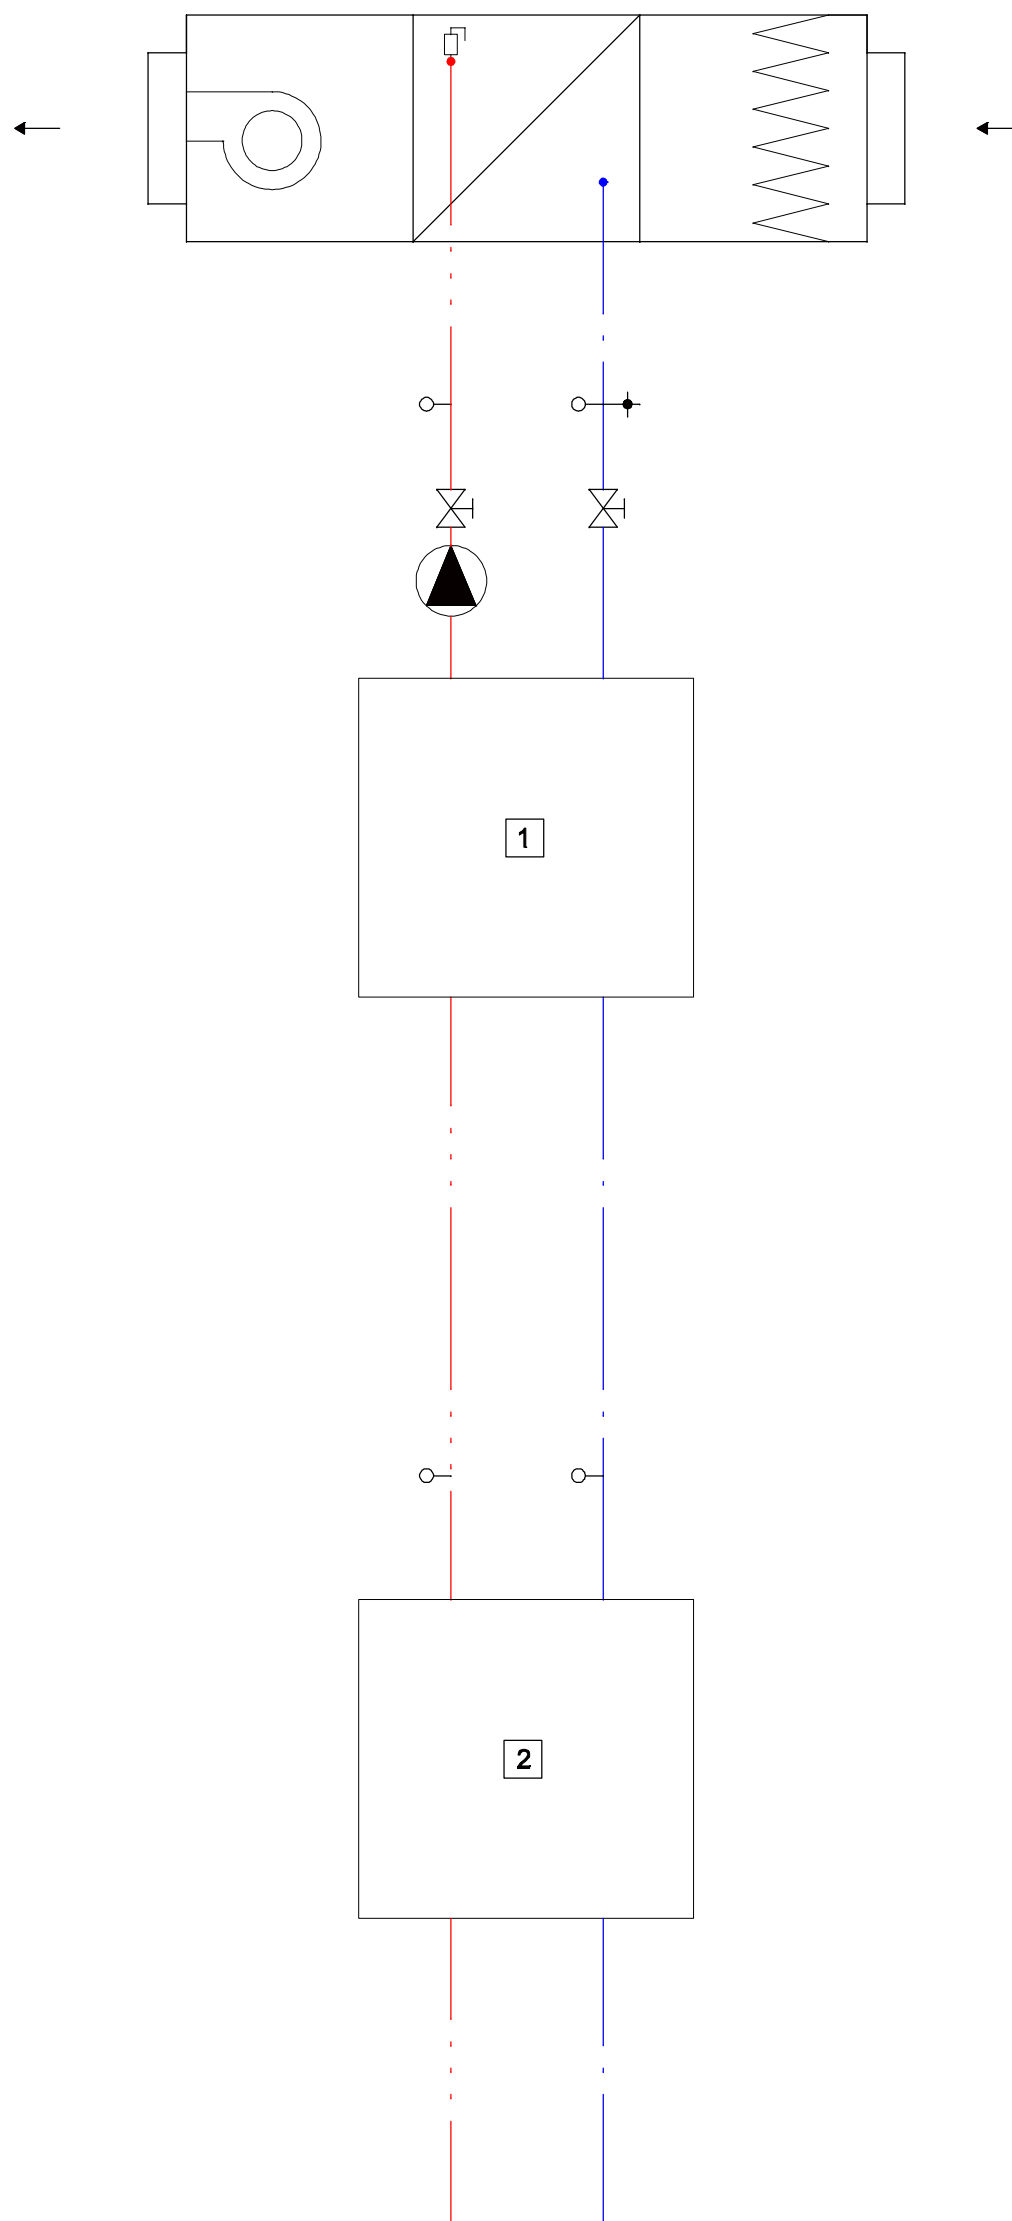

Aansluiting van warmwaterbatterij luchtgroep met hydraulische vorstbeveiligingsopstelling + 3-wegkraan voor regeling

SCHOLENVEDSTRIJD  
SANITAIR & VERWARMING 2010-2011



Confederatie Bouw  
West-Vlaanderen

Project:

Confederatie Bouw West-Vlaanderen

Omschrijving:

Scholenwedstrijd Verwarming

Discipline:

Fase: Uitvoering

Type: (C)omputer

Datum: 9/09/2010

Get. door: vk

Schaal: 1:1



Confederatie Bouw  
West-Vlaanderen

SCHOLENVEDSTRIJD  
2010-2011

Getekend door KVB Consult bvba - 0476/694.674

Formaat:

A3

Code: