


Verluchting kan boven- of onderdaks uitgevoerd worden

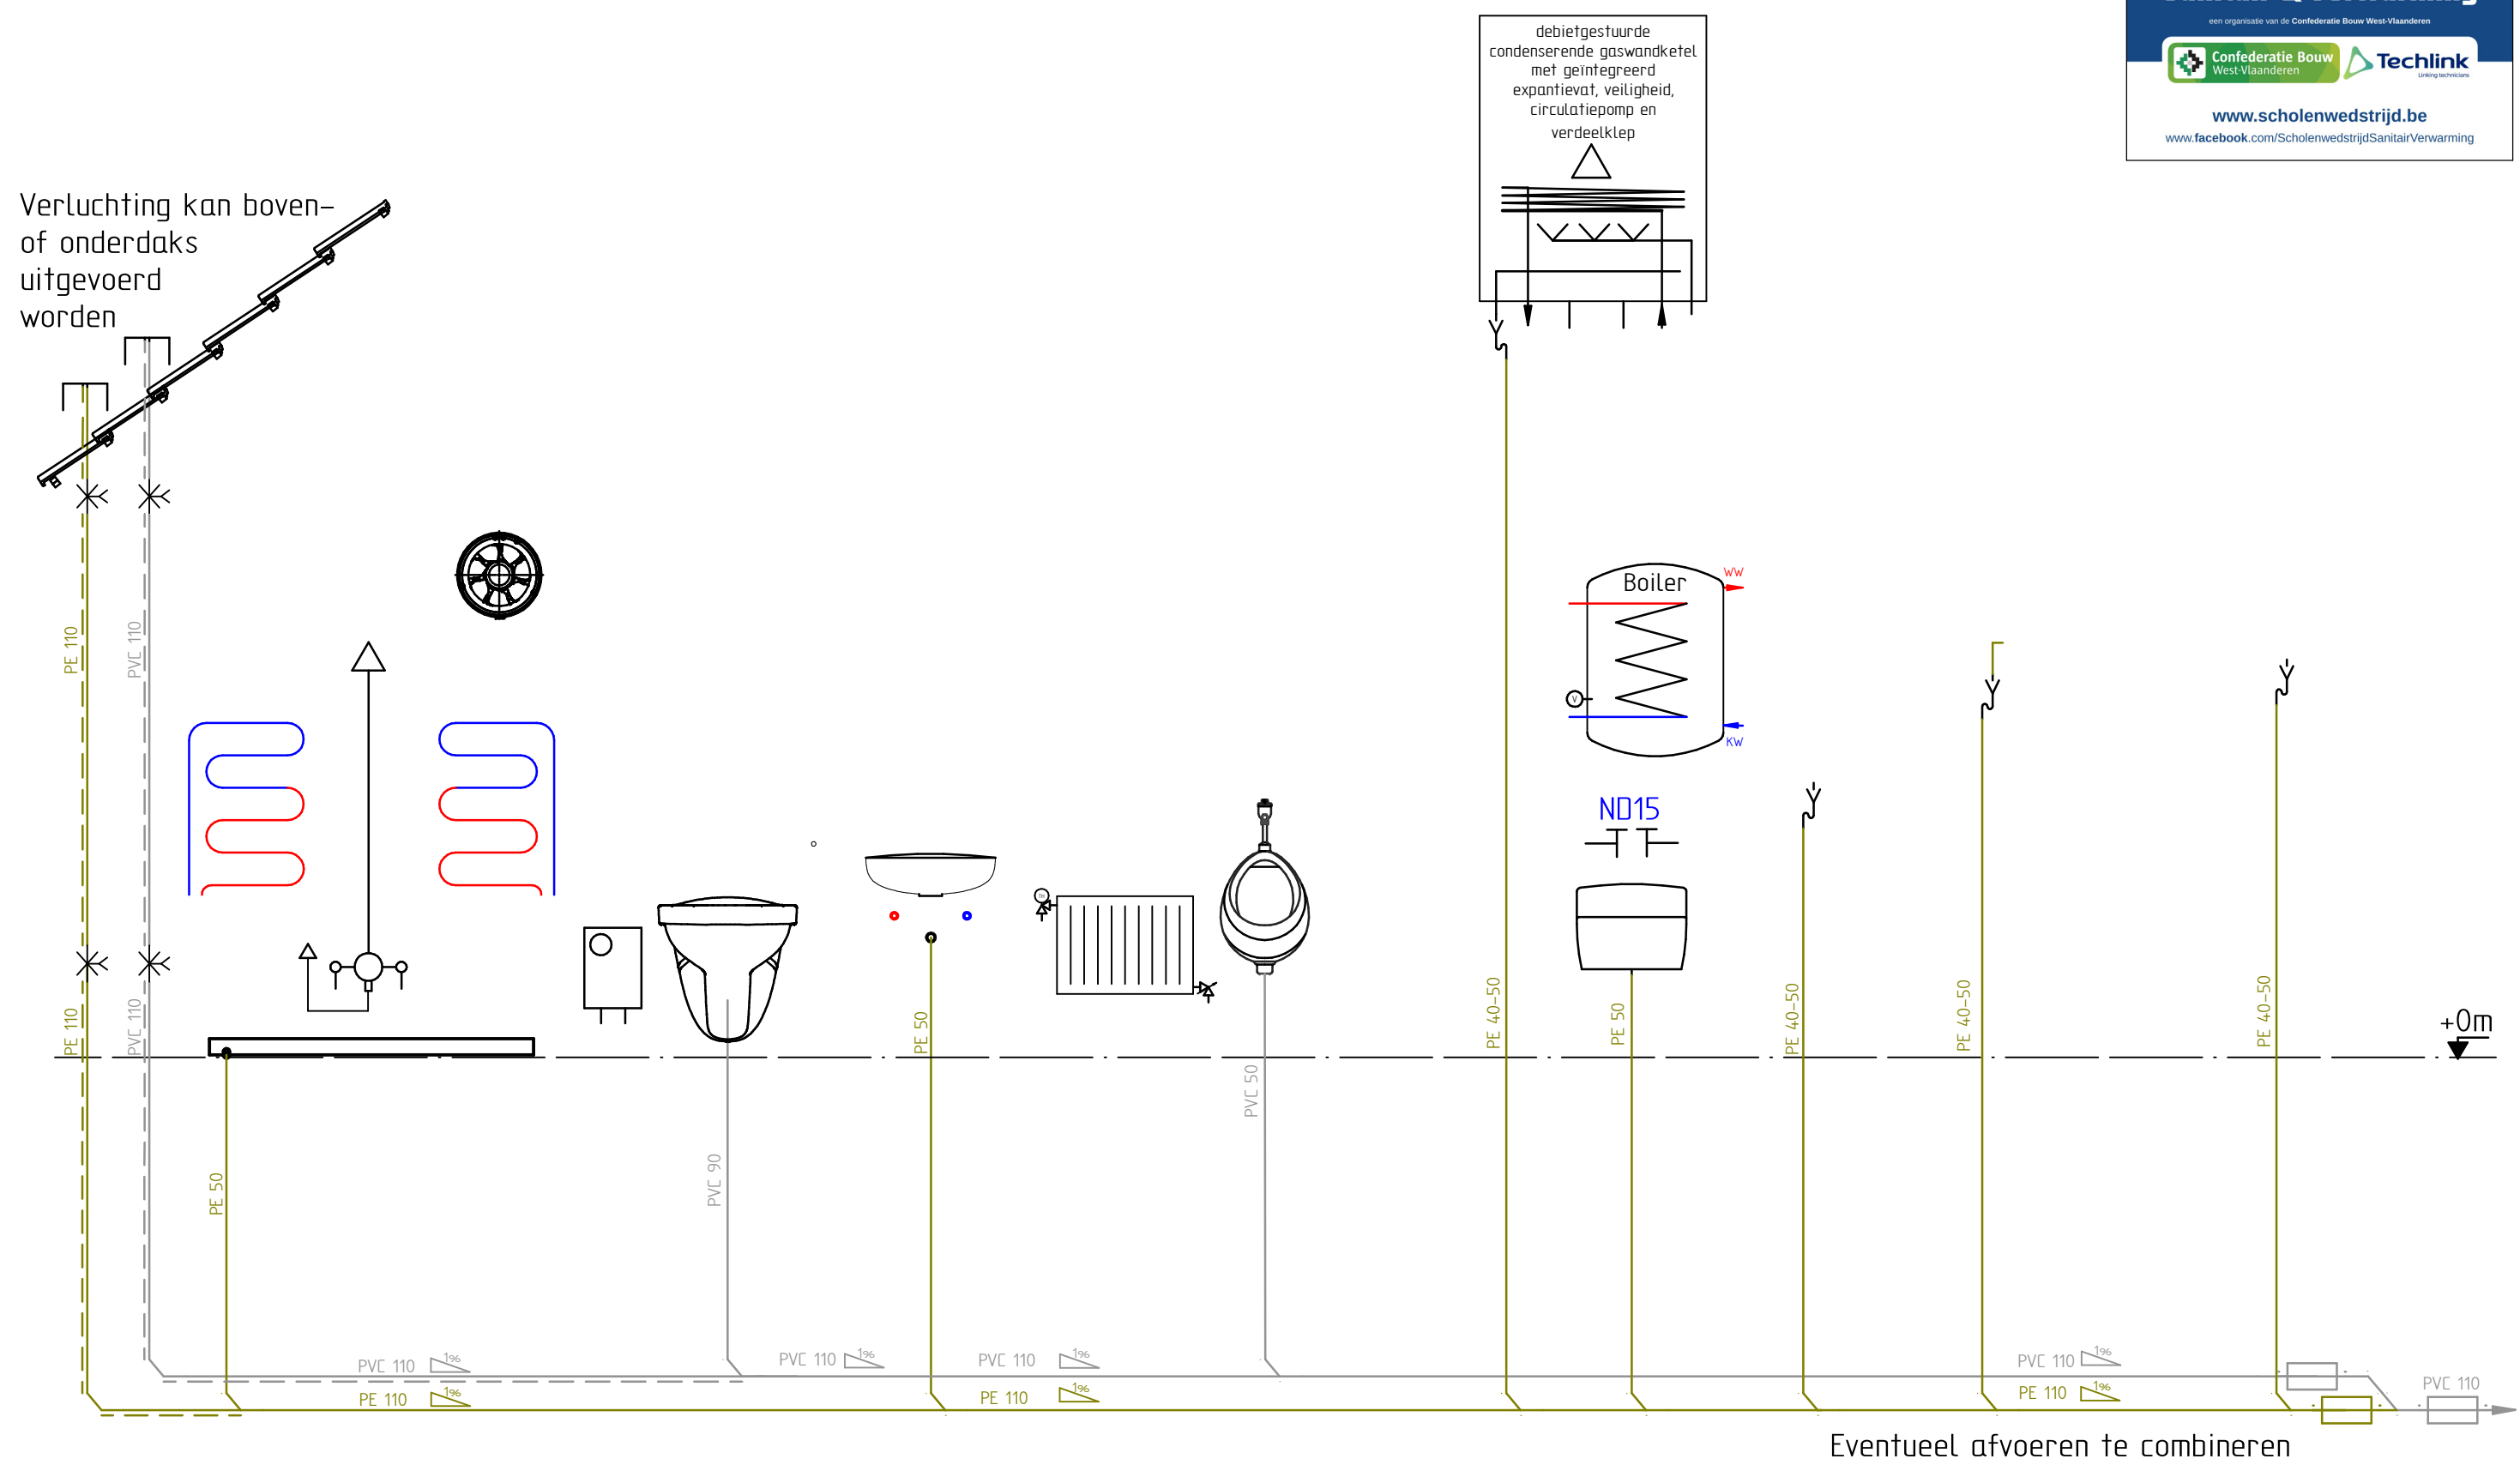

Optioneel: recuperatie afvoerwater van overdruk naar regenput




SOLID EDGE ACADEMIC COPY

Opdracht :	bs0
Tekening nr. :	1/2
	Scholenwedstrijd Sanitair & Verwarming Confederatie Bouw West-Vlaanderen Kortrijksestraat 389A, 8500 Kortrijk T 056/268150 info@scholenwedstrijd.be www.scholenwedstrijd.be



Confederatie Bouw West-Vlaanderen

Datum:	21/09/2021
	A3

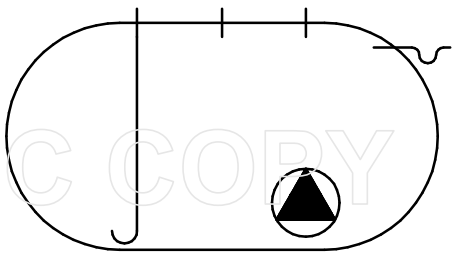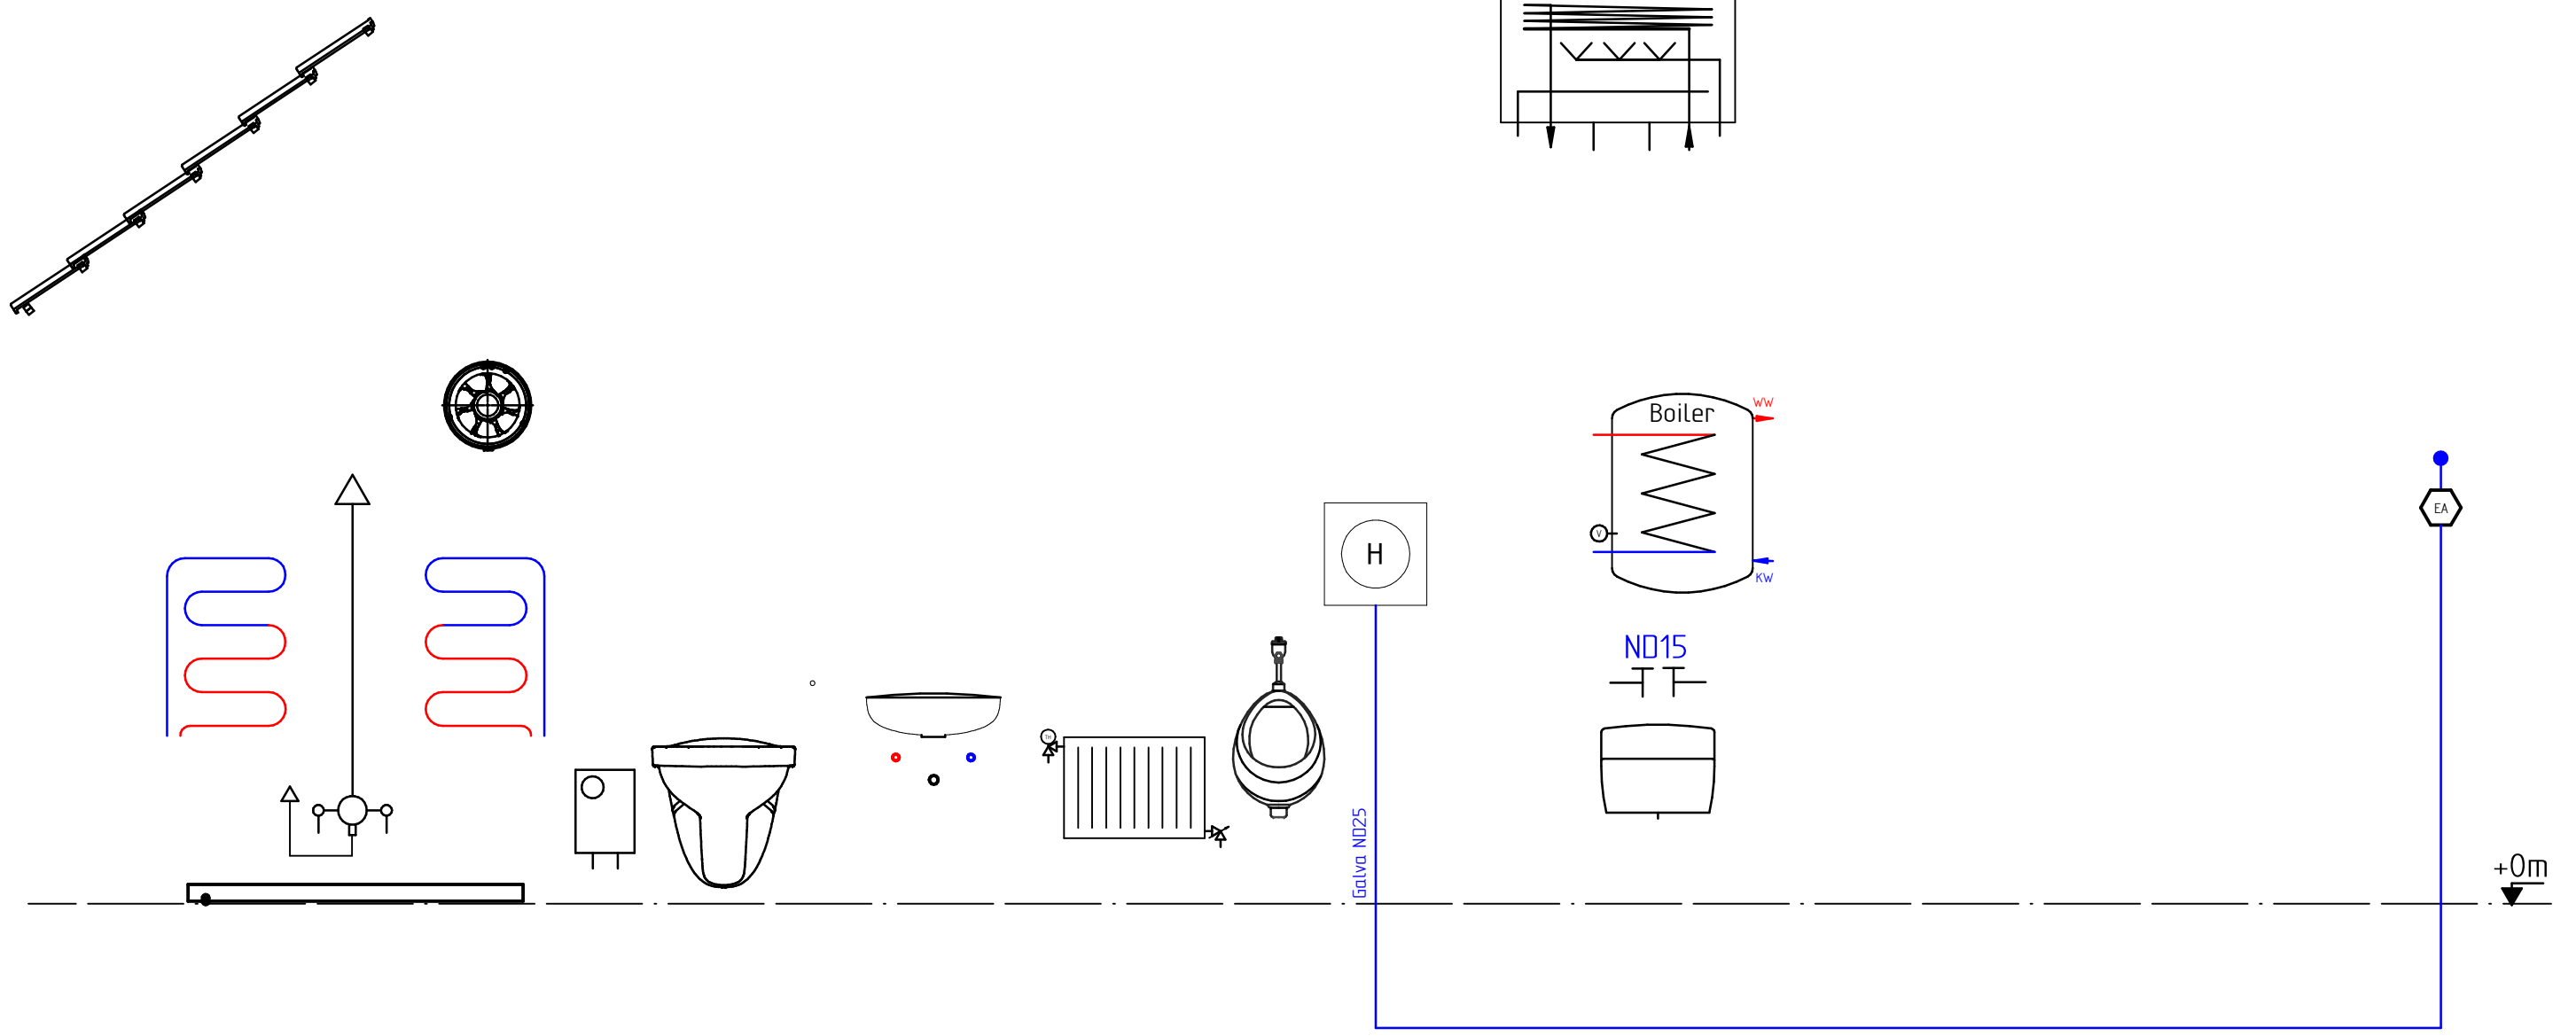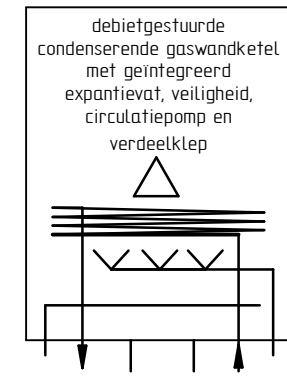

SOLID EDGE ACADEMIC COPY

Vulling van de CV installatie met behandeld water volgens richtlijnen ketel fabrikant.

Ontluchter op hoogste punt CV installatie, aflaat op alle laagste punten monteren.

Indicatief : voordruk en vuldruk van het expansievat met label markeren.

Aansturing circulatiepomp nieuwe installatie door ketel, ruimte controller of extra regeling.



www.scholenwedstrijd.be info@scholenwedstrijd.be 056 26 81 50

Scholenwedstrijd Sanitair & Verwarming

een organisatie van de Confederatie Bouw West-Vlaanderen

Confederatie Bouw West-Vlaanderen Techlink

www.scholenwedstrijd.be
www.facebook.com/ScholenwedstrijdSanitairVerwarming

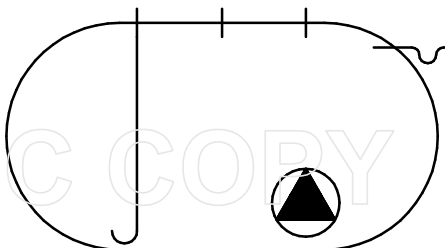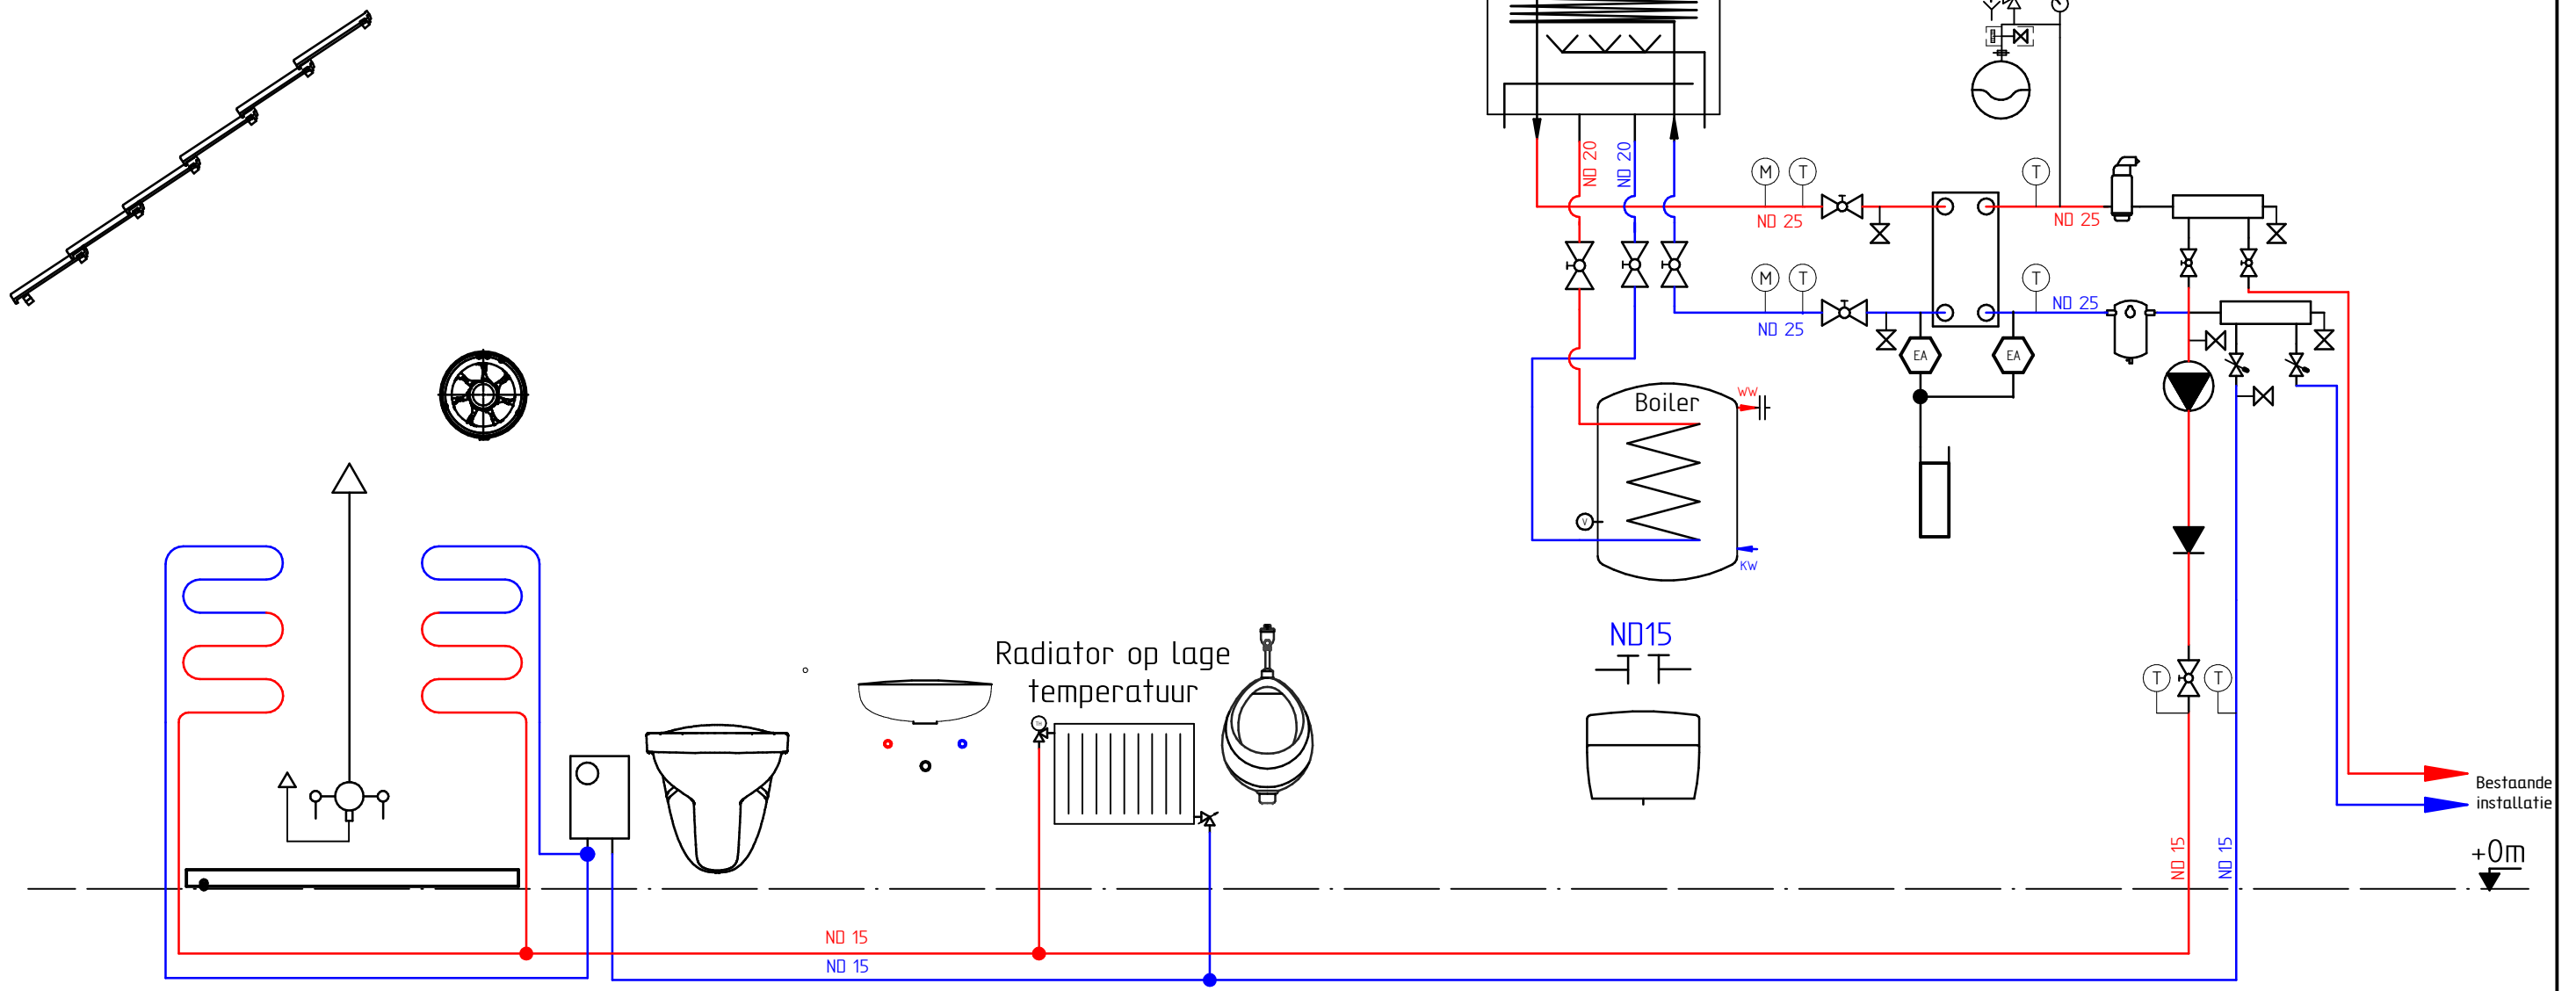


SOLID EDGE ACADEMIC COPY

Opdracht : bso
 Tekening nr. : 1/2
 Scholenwedstrijd Sanitair & Verwarming
 Confederatie Bouw West-Vlaanderen
 Kortrijksestraat 389A, 8500 Kortrijk
 T 056/268150 info@scholenwedstrijd.be
www.scholenwedstrijd.be

Confederatie Bouw West-Vlaanderen

Datum: 16/09/2021
 A3

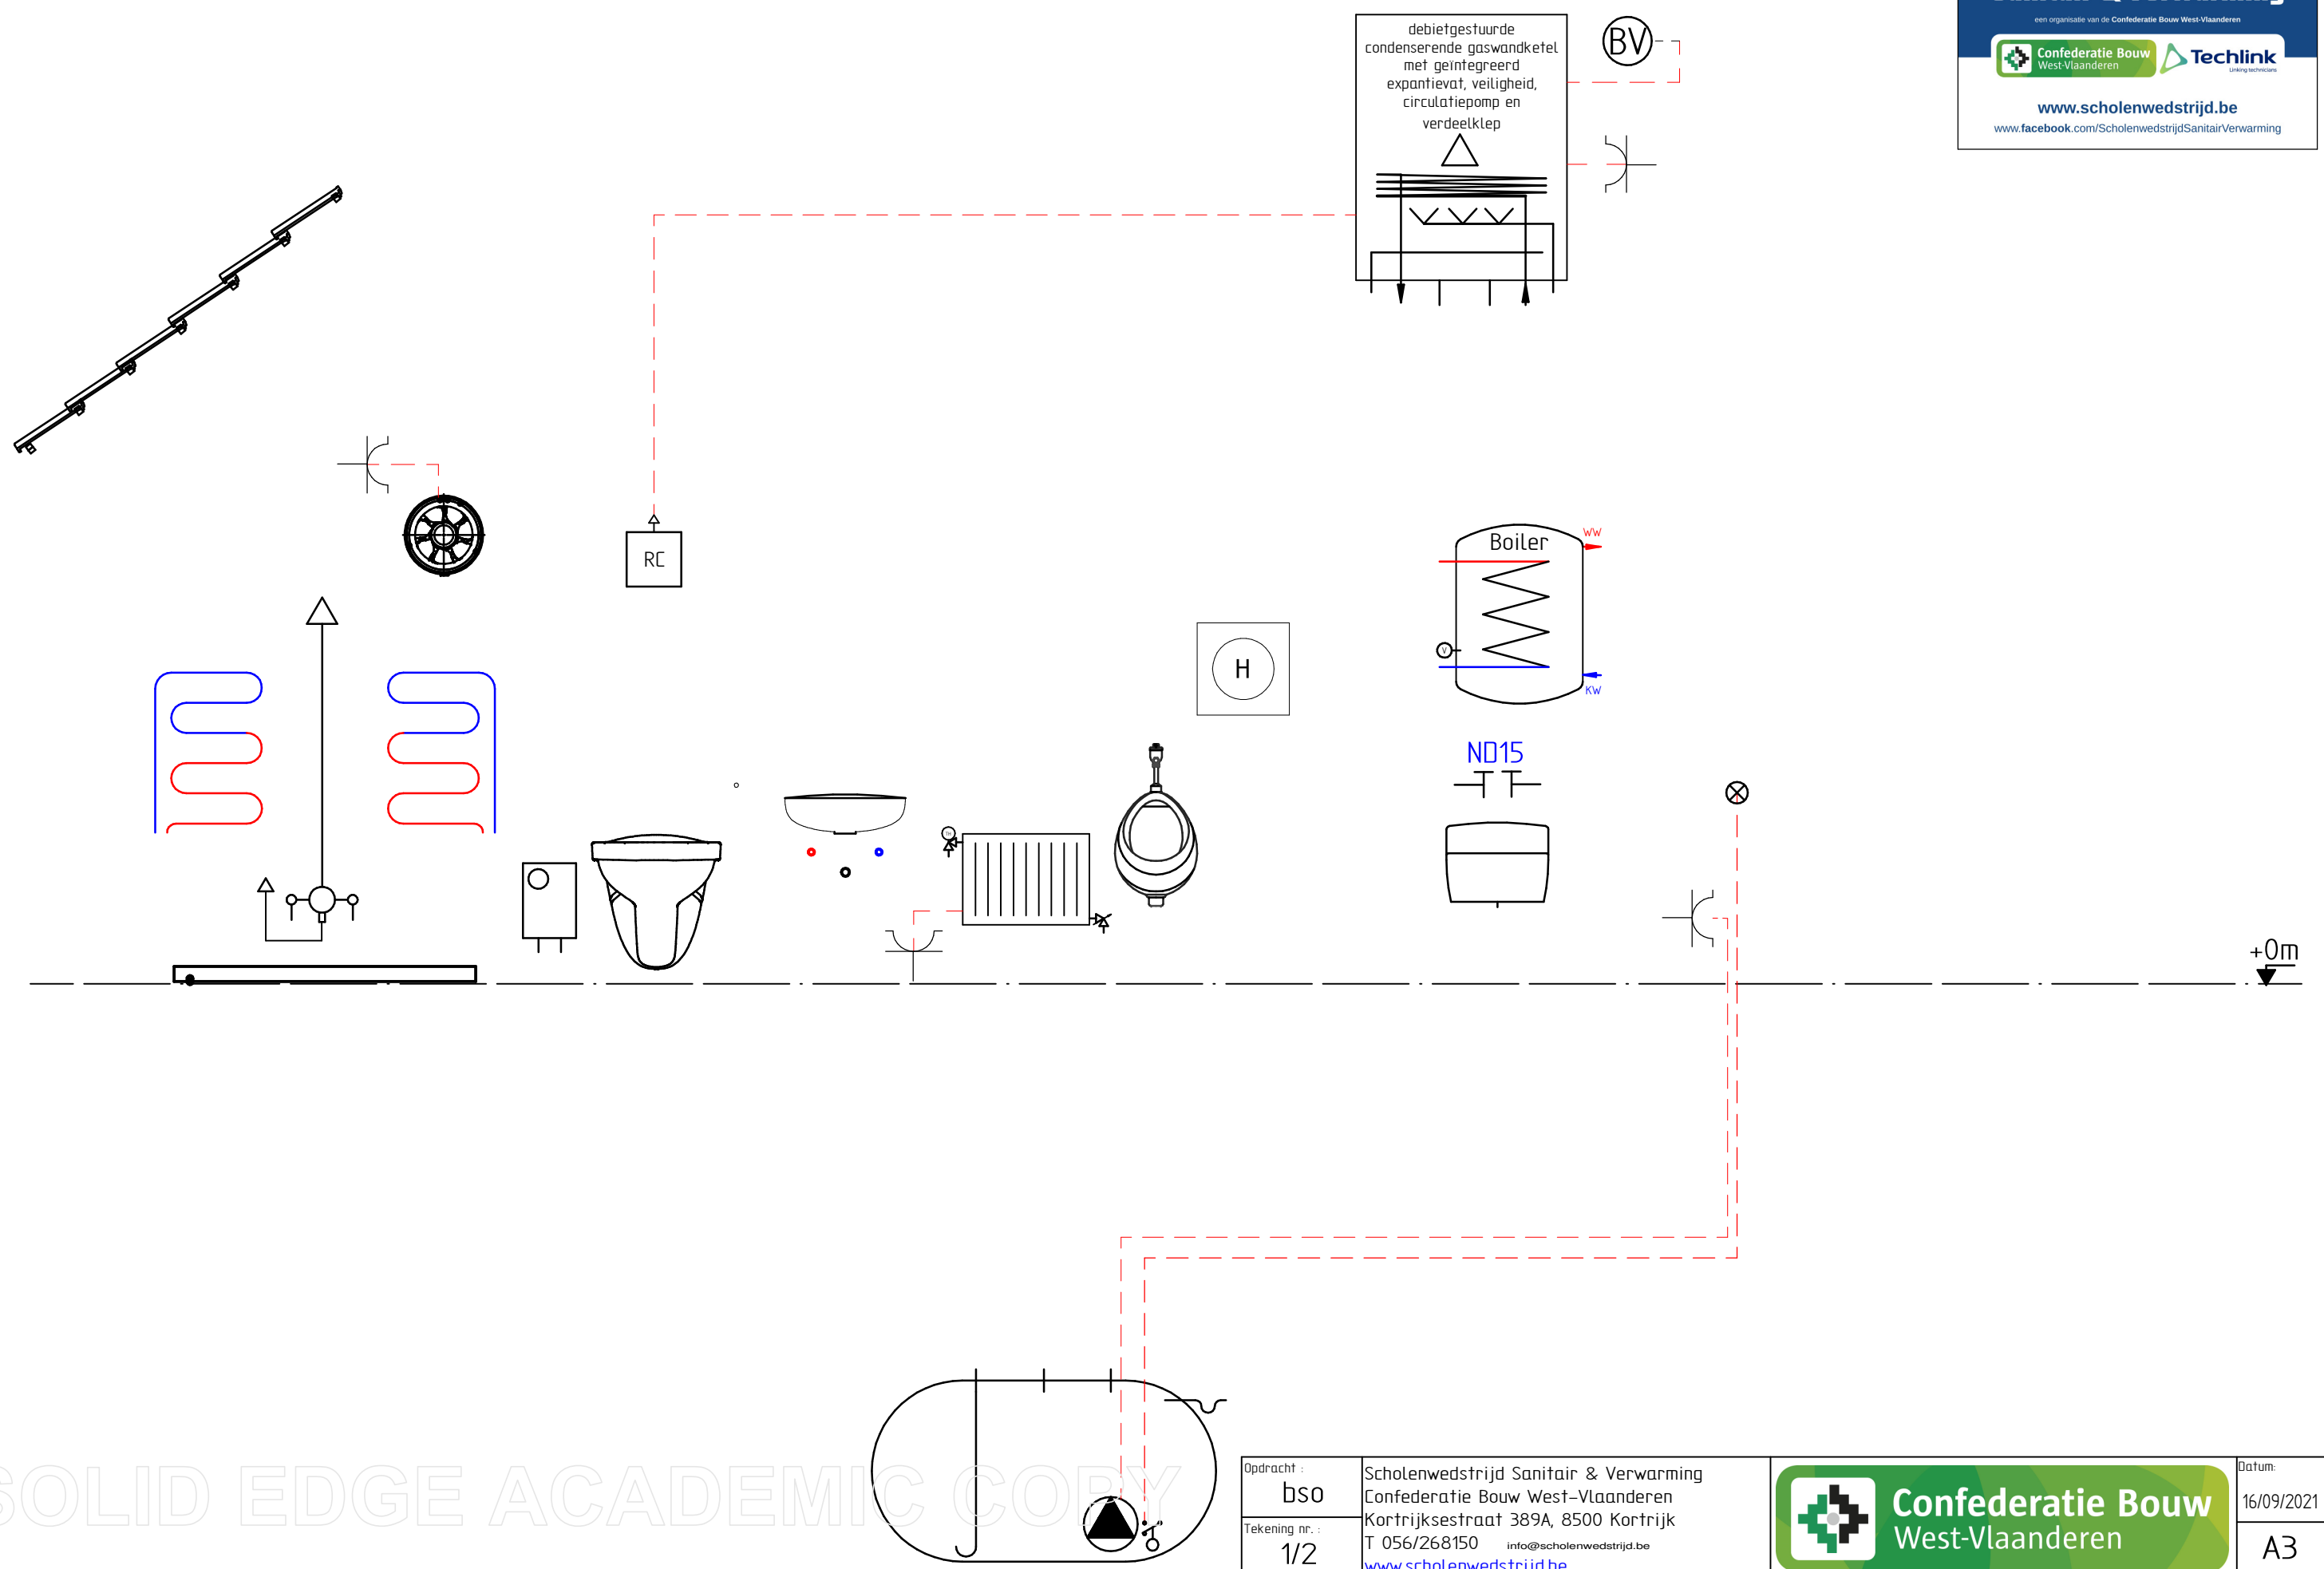


SOLID EDGE ACADEMIC COPY



Opdracht : bso
 Tekening nr. : 1/2
 Scholenwedstrijd Sanitair & Verwarming
 Confederatie Bouw West-Vlaanderen
 Kortrijksestraat 389A, 8500 Kortrijk
 T 056/268150 info@scholenwedstrijd.be
www.scholenwedstrijd.be


Confederatie Bouw
 West-Vlaanderen

Datum: 16/09/2021
 A3

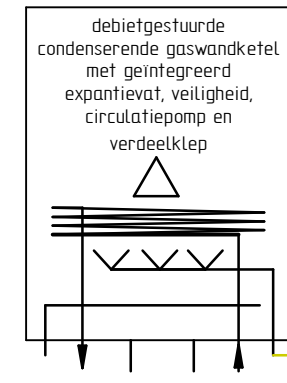


Indien gaskraan
niet ingebouwd in ketel

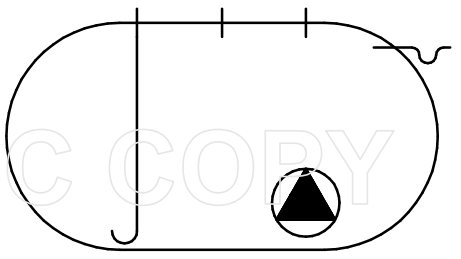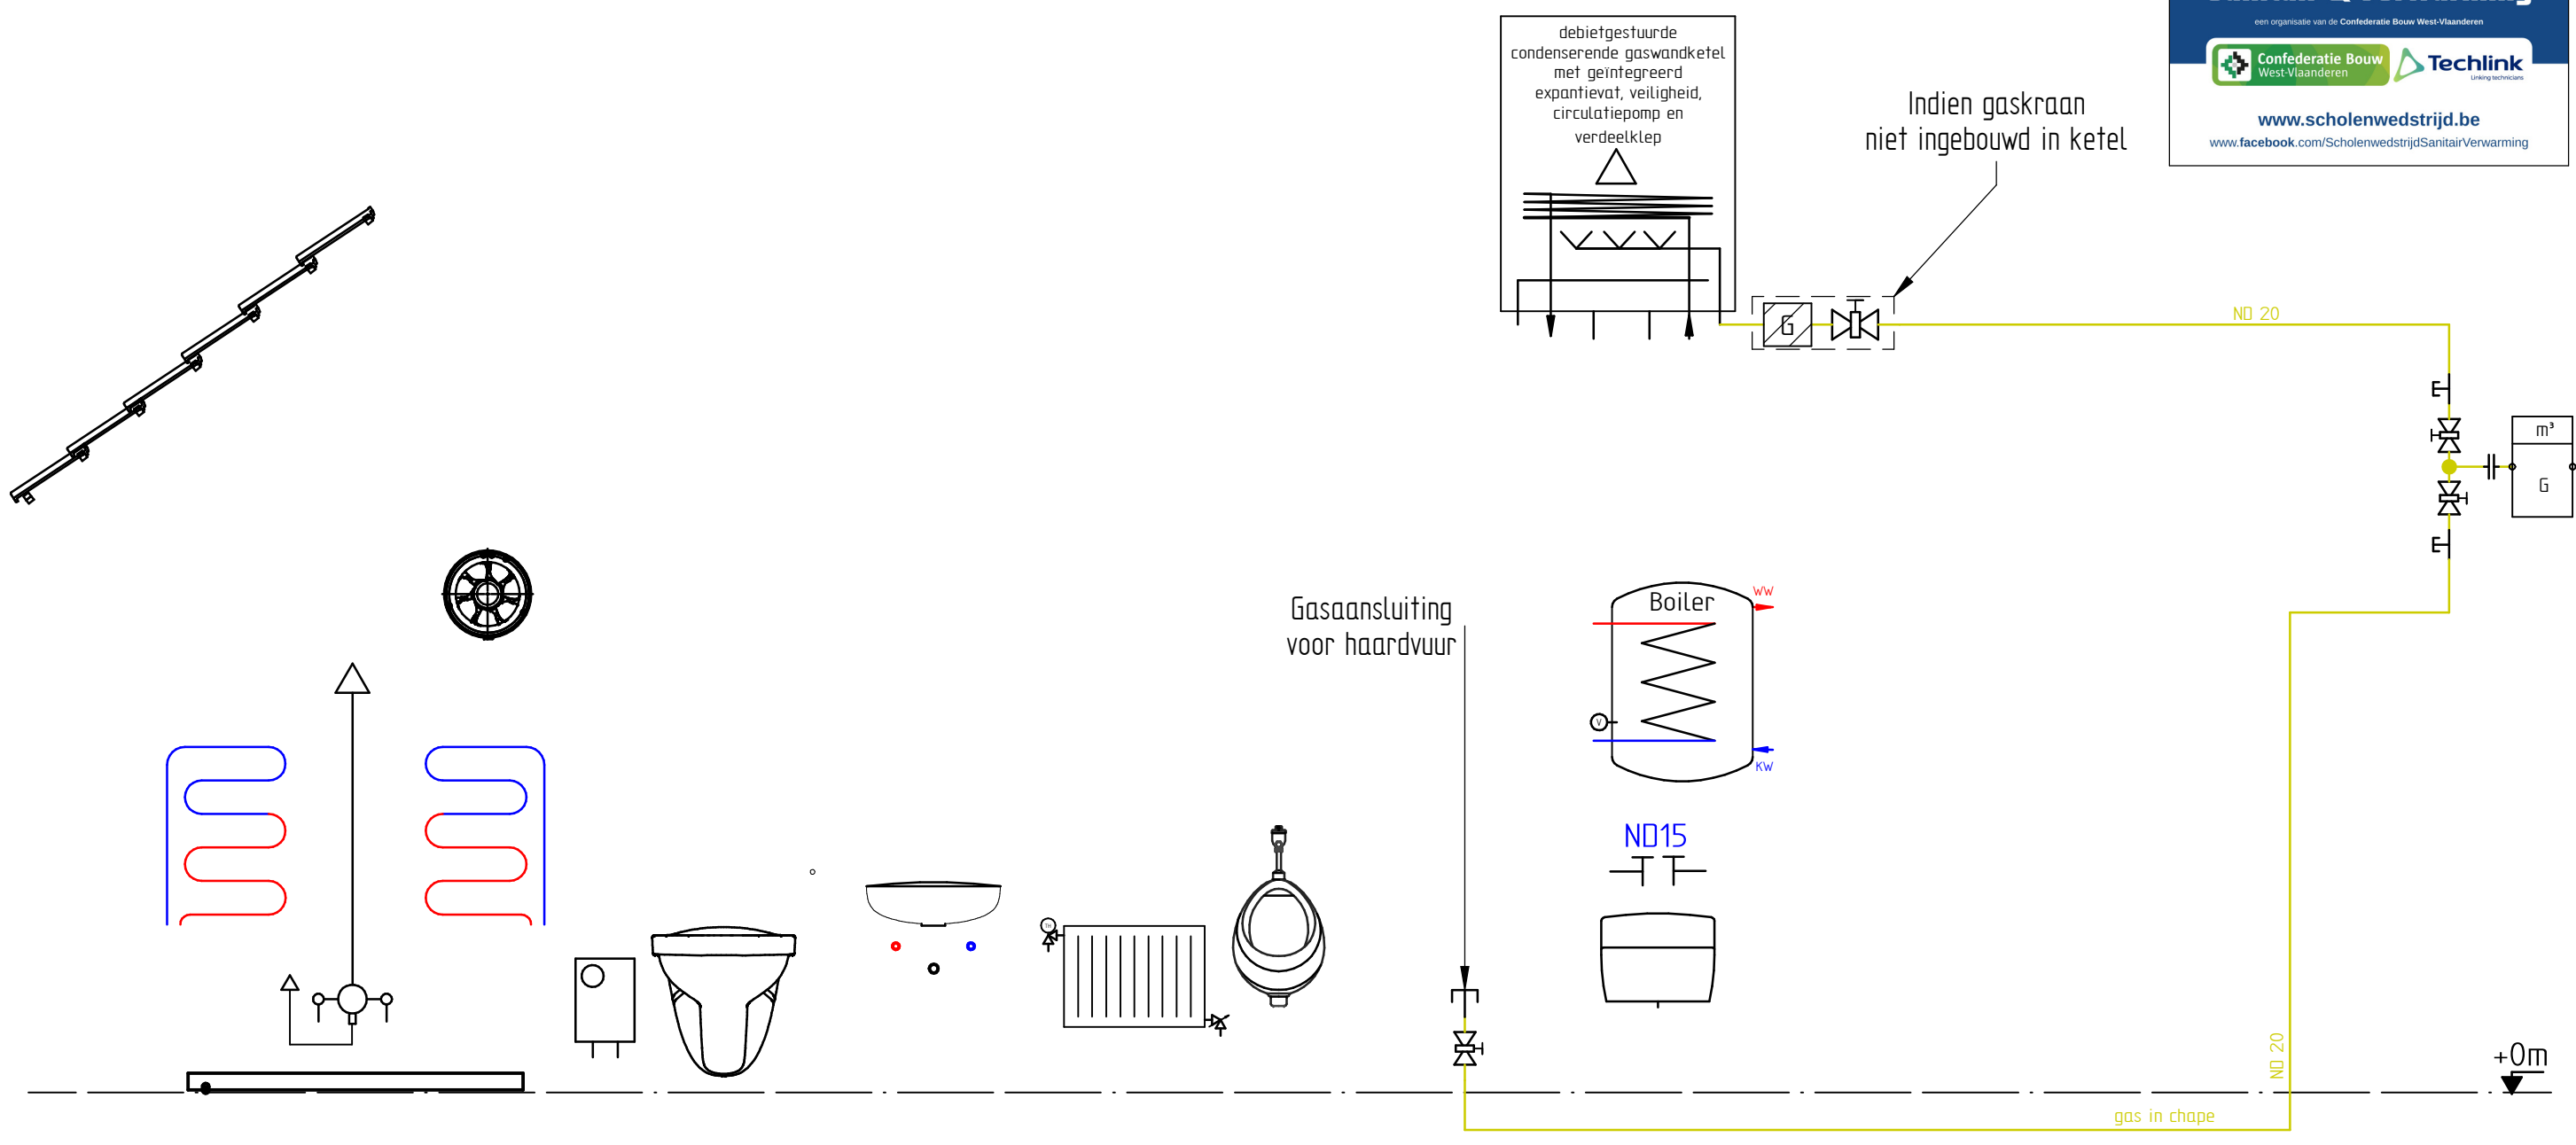


SOLID EDGE ACADEMIC COPY

Opdracht : bso
 Tekening nr. : 1/2
 Scholenwedstrijd Sanitair & Verwarming
 Confederatie Bouw West-Vlaanderen
 Kortrijksestraat 389A, 8500 Kortrijk
 T 056/268150 info@scholenwedstrijd.be
www.scholenwedstrijd.be

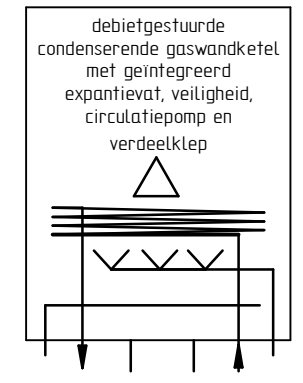

Mag ook als plat dak uitgevoerd worden

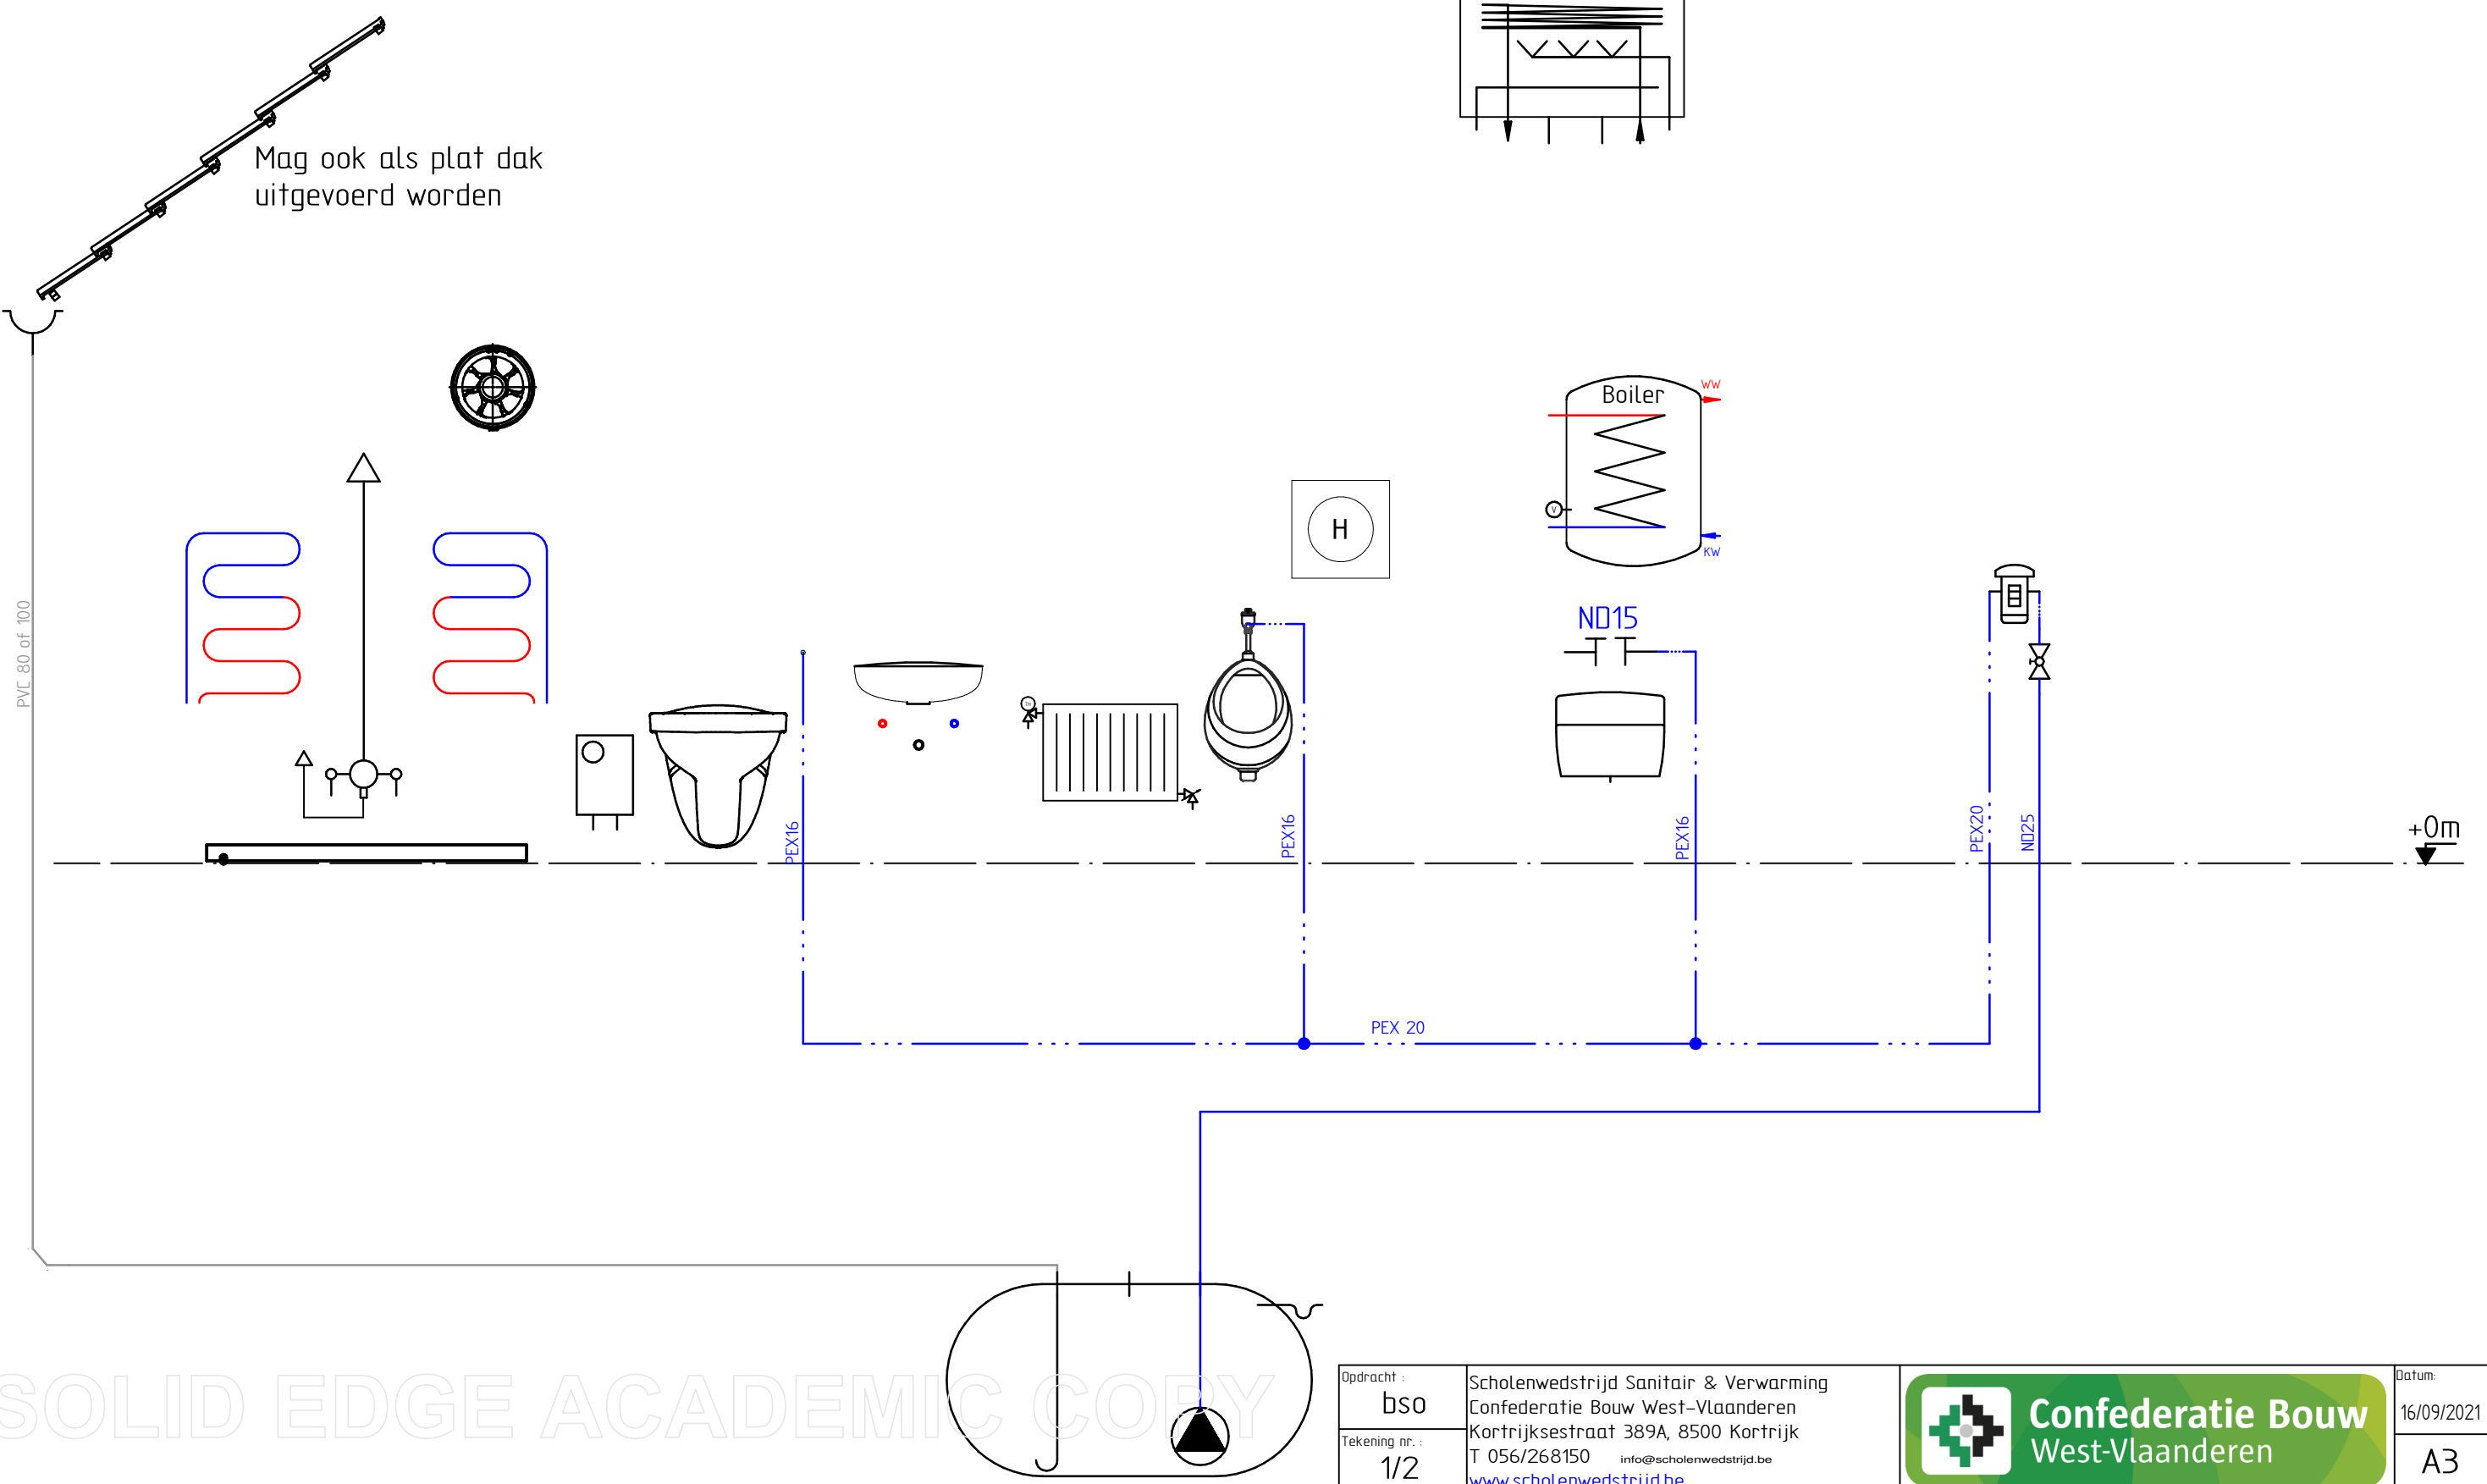


SOLID EDGE ACADEMIC COPY

Nodige pictogrammen
(on-)drinkbaar water
aanbrengen.

 Waterslagdemper
oordeelkundig te plaatsen..

Hoekstopkranen te
voorzien waar nodig.

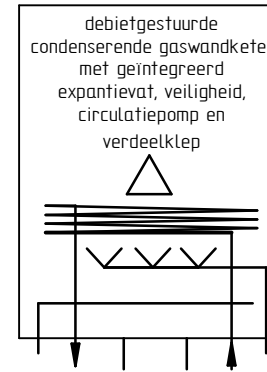



www.scholenwedstrijd.be info@scholenwedstrijd.be 056 26 81 50

Scholenwedstrijd Sanitair & Verwarming

een organisatie van de Confederatie Bouw West-Vlaanderen

www.scholenwedstrijd.be
www.facebook.com/ScholenwedstrijdSanitairVerwarming

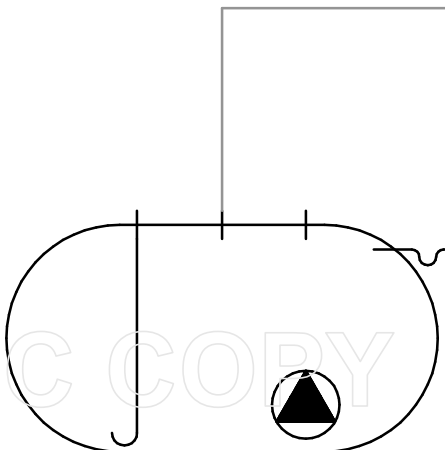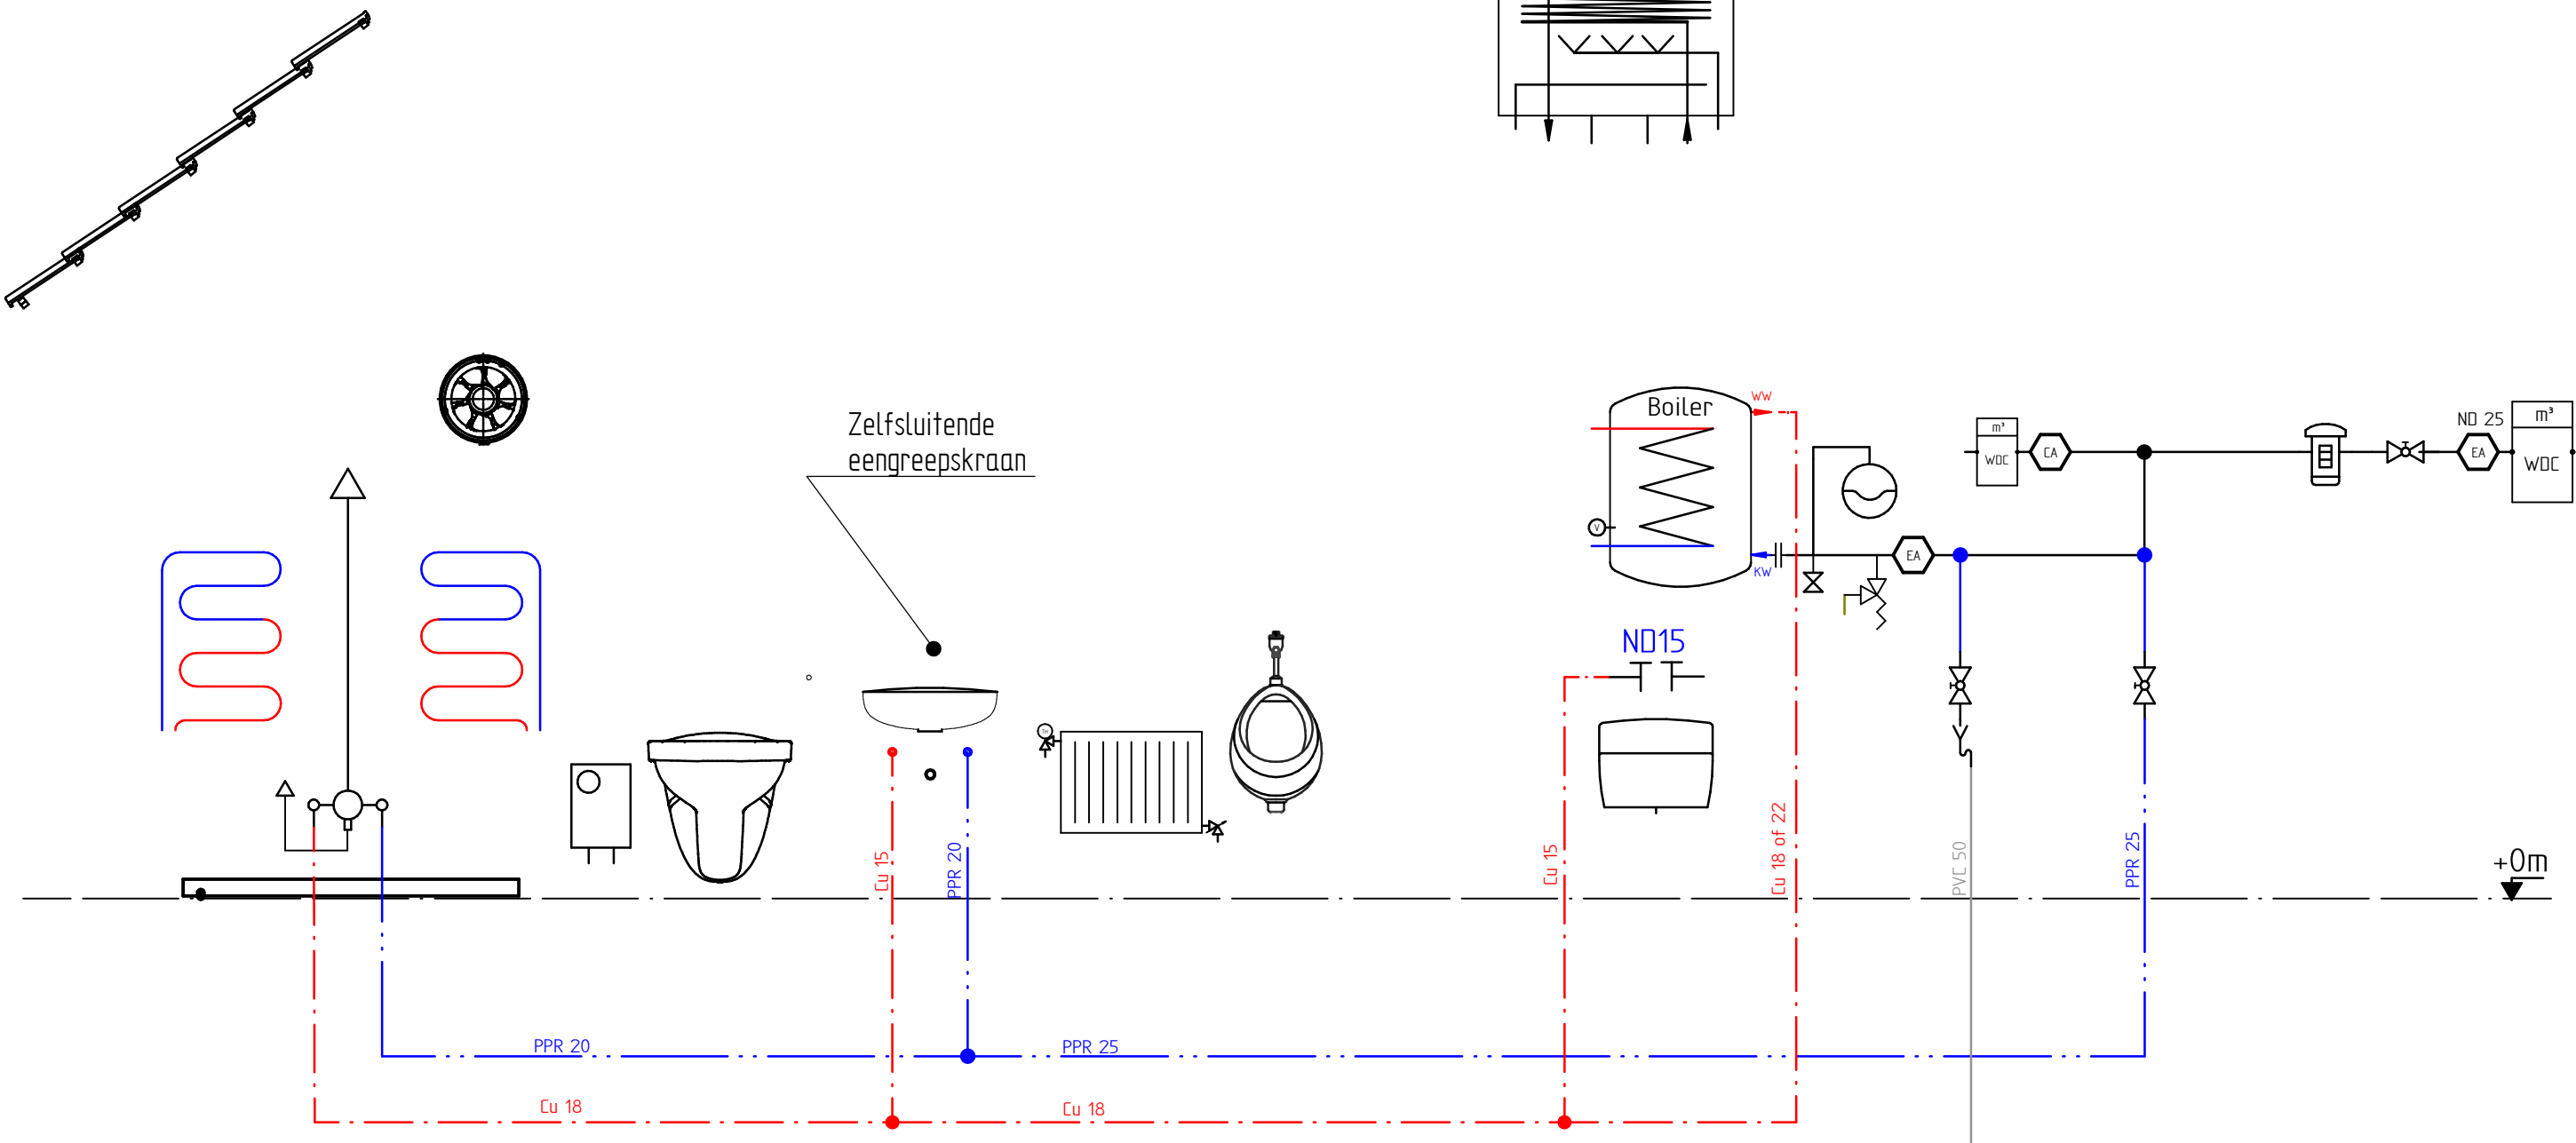

SOLID EDGE ACADEMIC COPY

Opdracht : bso
Tekening nr. : 1/2

Scholenwedstrijd Sanitair & Verwarming
Confederatie Bouw West-Vlaanderen
Kortrijksestraat 389A, 8500 Kortrijk
T 056/268150 info@scholenwedstrijd.be
www.scholenwedstrijd.be

 **Confederatie Bouw
West-Vlaanderen**

Datum:
21/09/2021
A3