



Verluchting kan boven- of onderdaks uitgevoerd worden

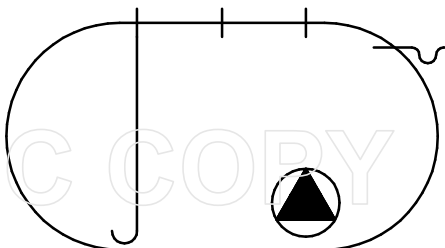

SOLID EDGE ACADEMIC COPY




Opdracht : buso
 Scholenwedstrijd Sanitair & Verwarming
 Confederatie Bouw West-Vlaanderen
 Kortrijksestraat 389A, 8500 Kortrijk
 T 056/268150 info@scholenwedstrijd.be
www.scholenwedstrijd.be
 Tekening nr. : 1/2

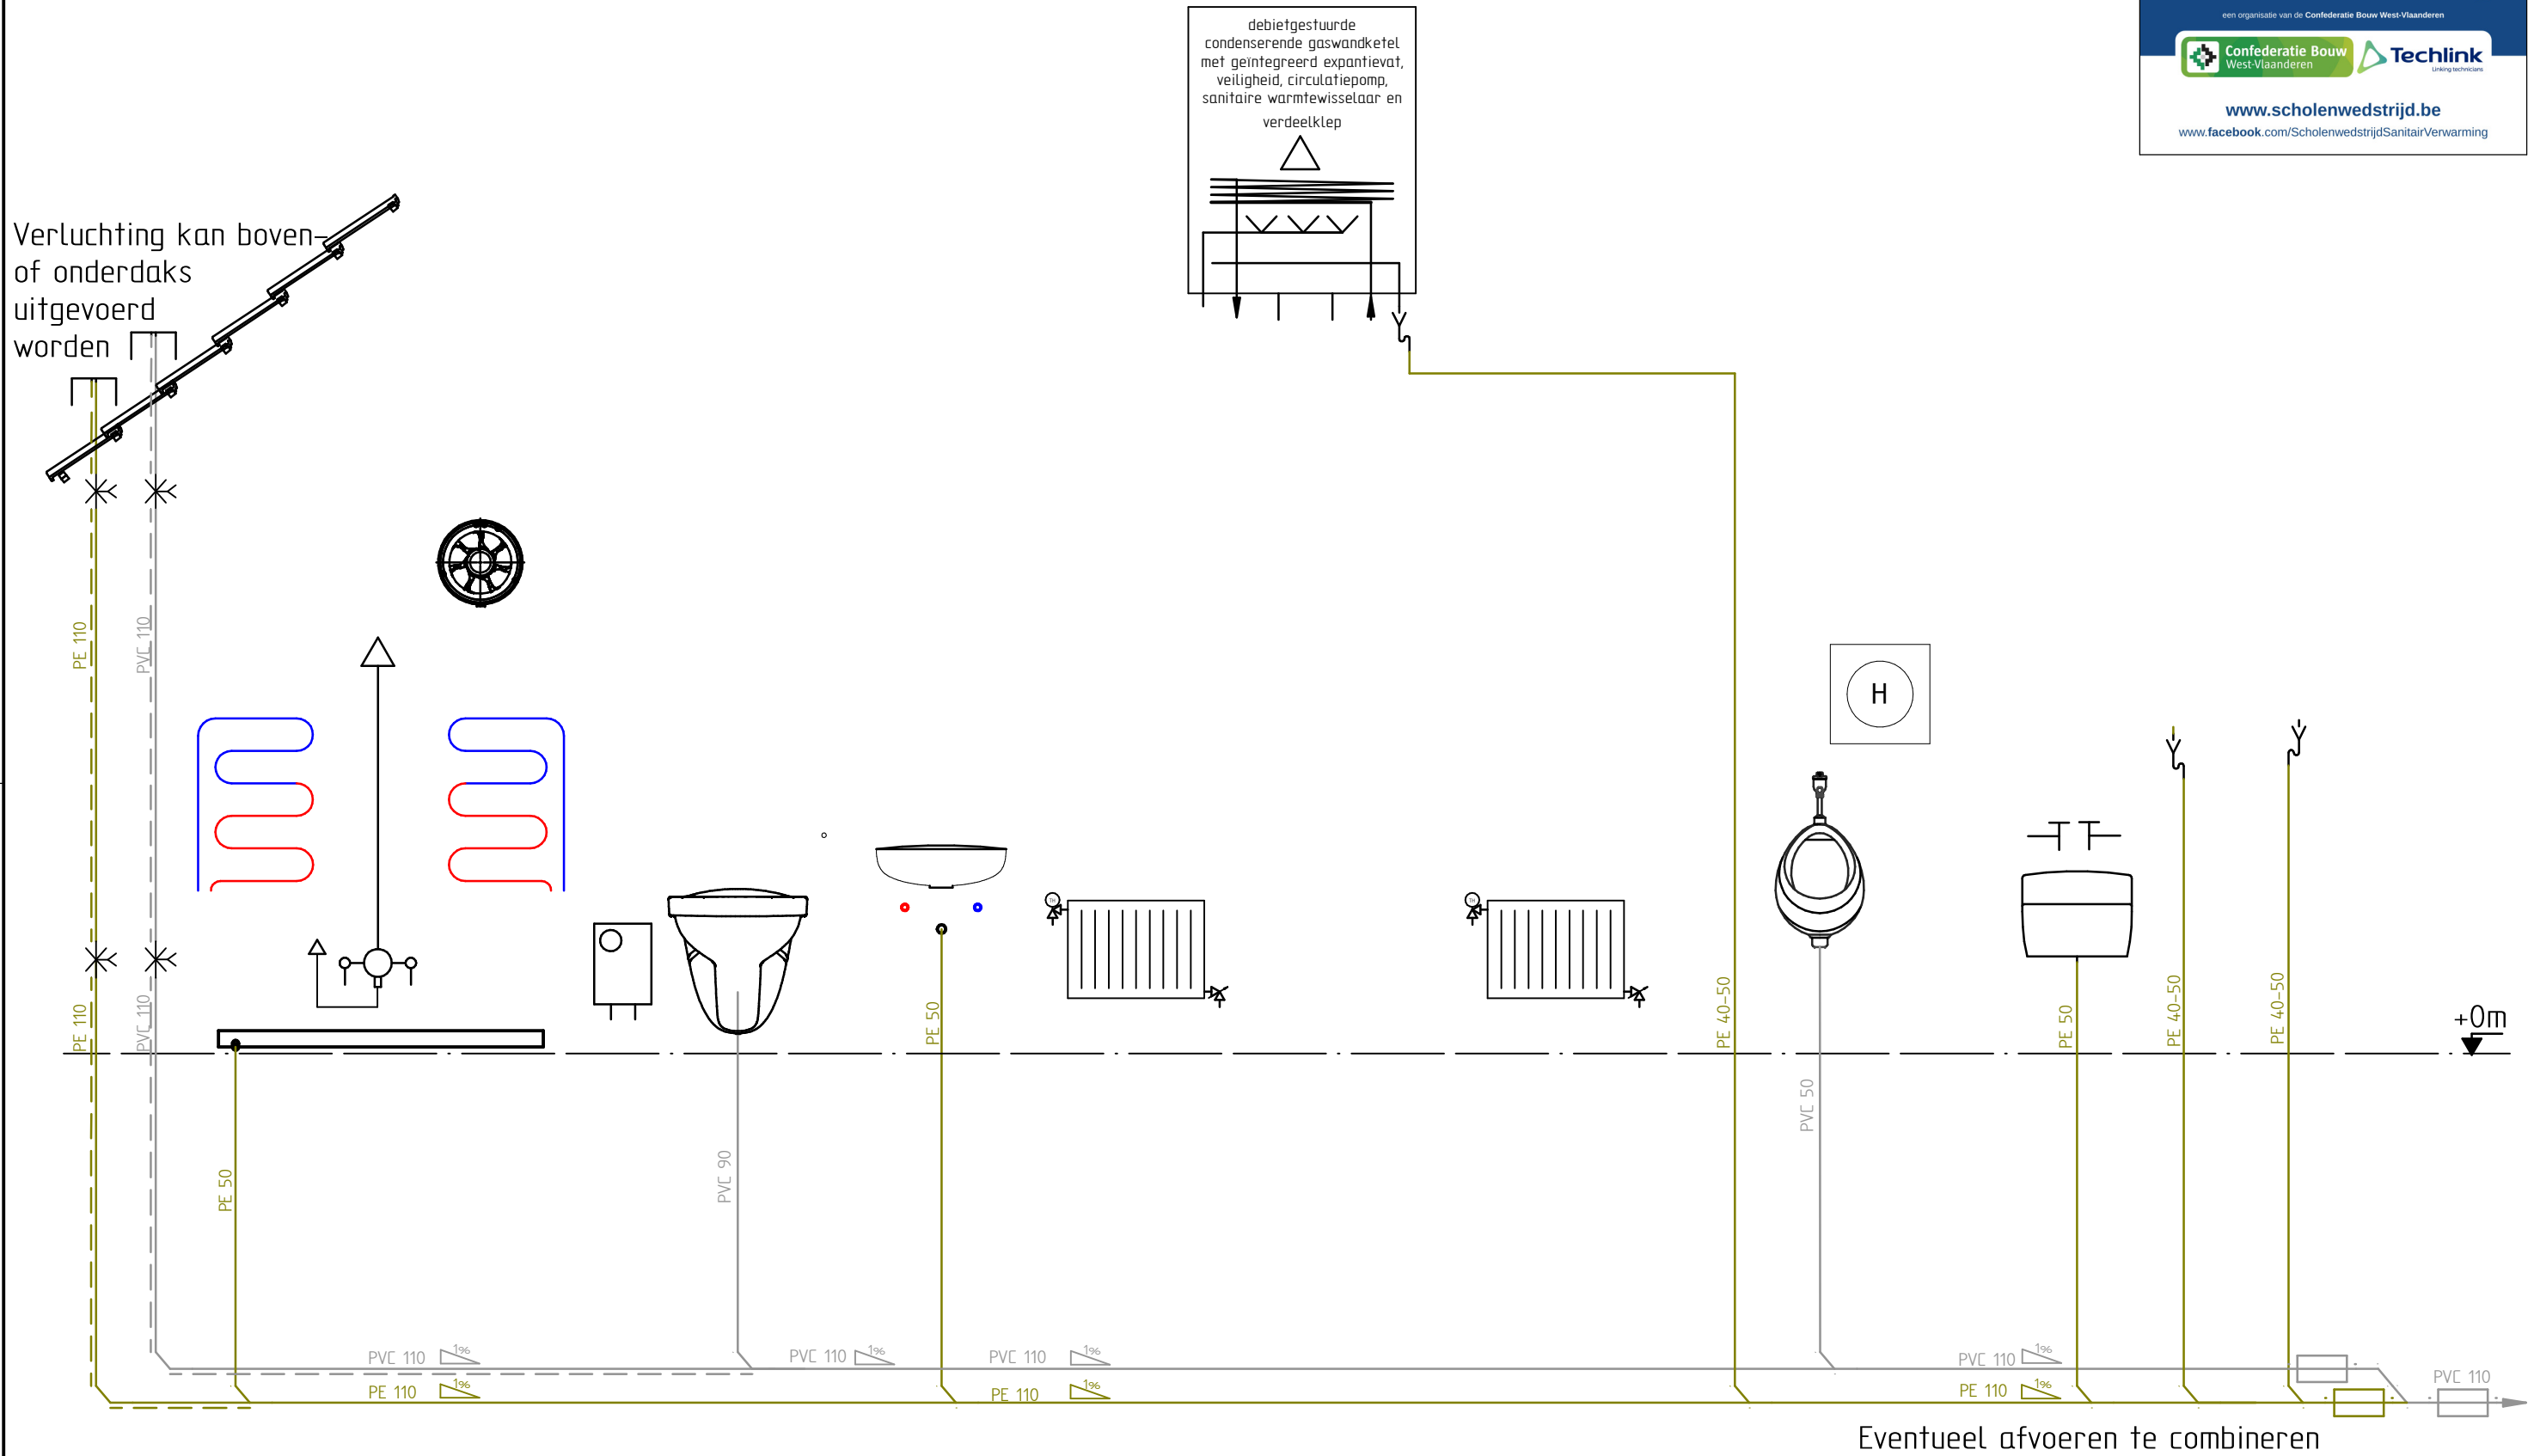

Confederatie Bouw West-Vlaanderen

Datum: 16/09/2021
 A3

debietgestuurde
 condenserende gaswandketel
 met geïntegreerd expansievat,
 veiligheid, circulatiepomp,
 sanitaire warmtewisselaar en
 verdeelklep

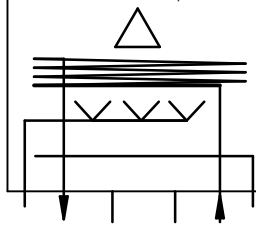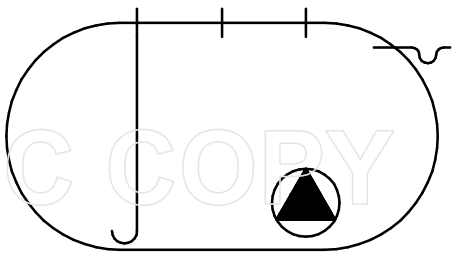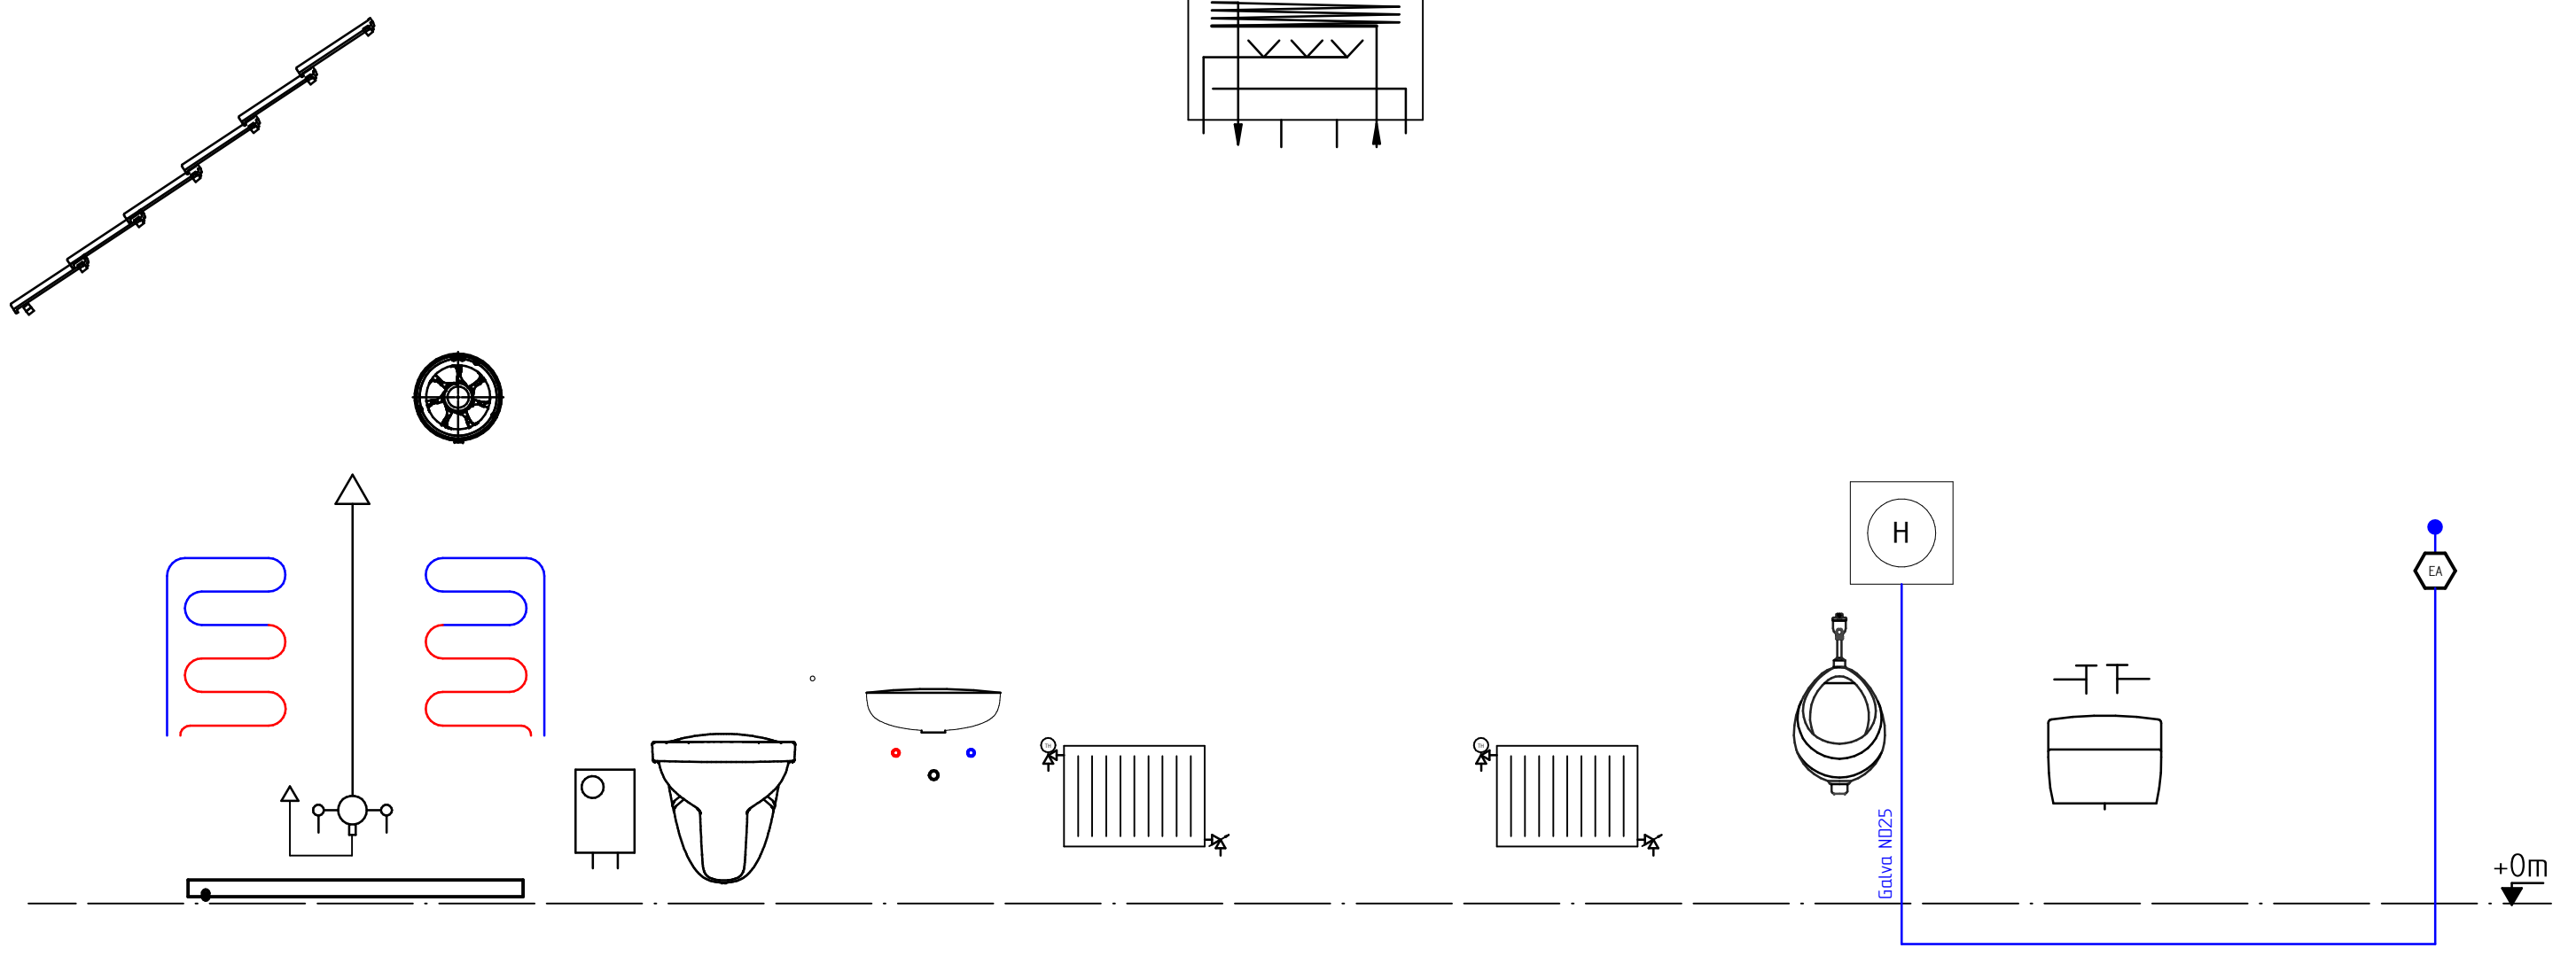SOLID EDGE ACADEMIC COPY

Opdracht : buso
 Tekening nr. : 1/2
 Scholenwedstrijd Sanitair & Verwarming
 Confederatie Bouw West-Vlaanderen
 Kortrijksestraat 389A, 8500 Kortrijk
 T 056/268150 | info@scholenwedstrijd.be
www.scholenwedstrijd.be



Confederatie Bouw West-Vlaanderen

Datum: 16/09/2021
 A3

CA

Positie vulset naar keuze.
Eveneens afvoer te voorzien..

Ontluchter op hoogste punt
CV installatie, aflaat op alle
laagste punten monteren.

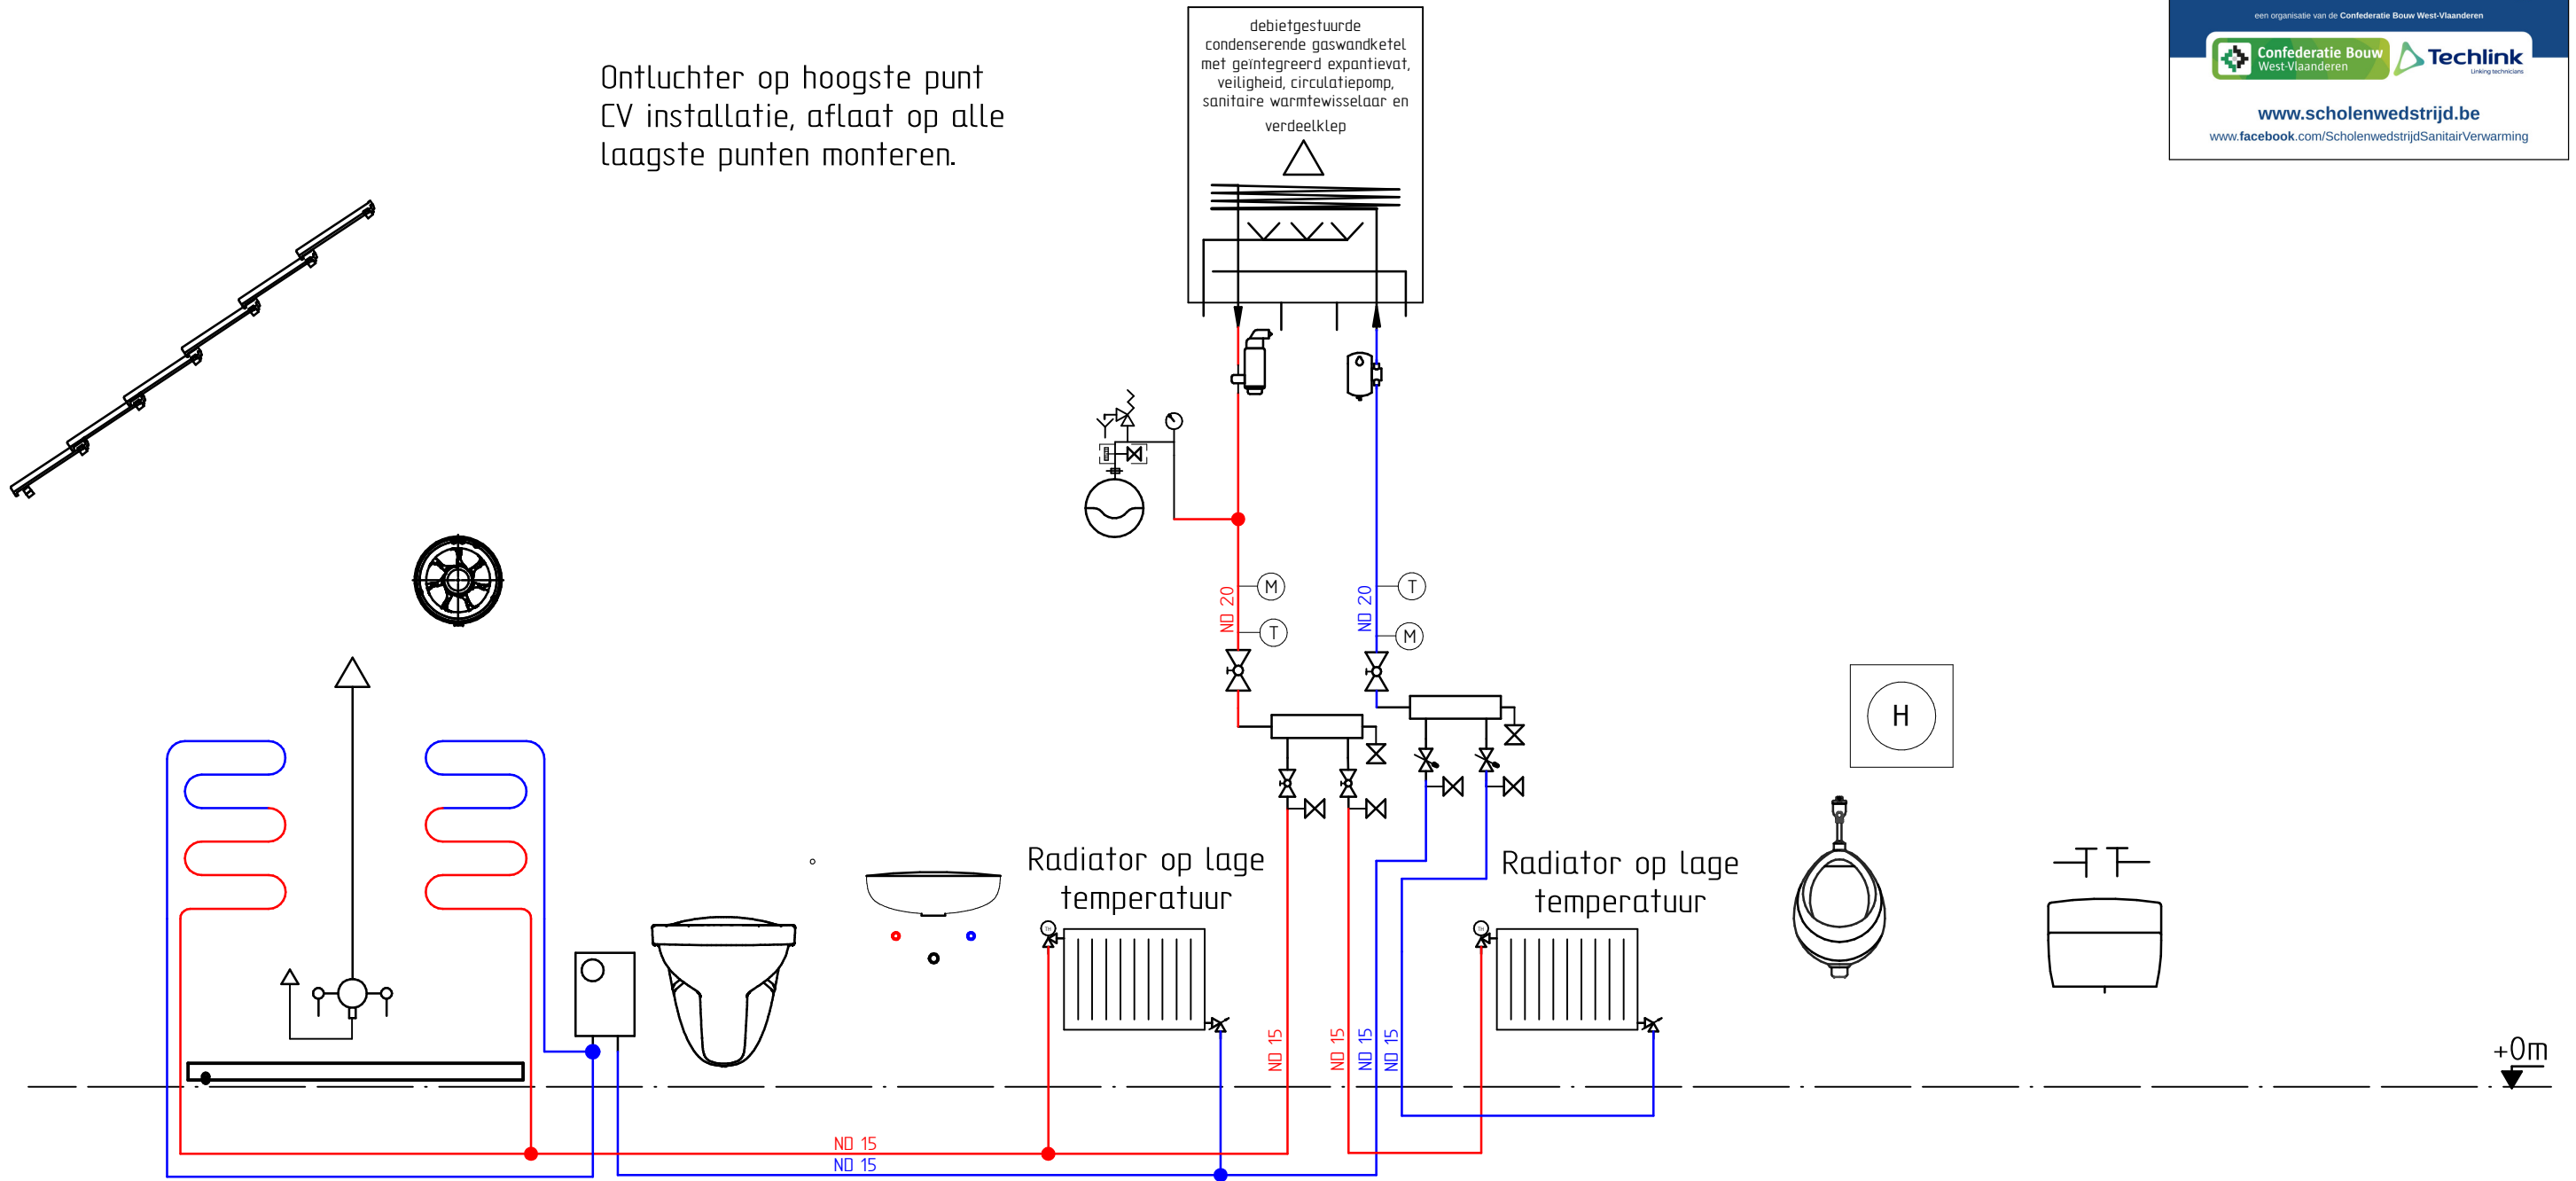

www.scholenwedstrijd.be info@scholenwedstrijd.be 056 26 81 50


Scholenwedstrijd Sanitair & Verwarming

een organisatie van de Confederatie Bouw West-Vlaanderen

Confederatie Bouw West-Vlaanderen Techlink

www.scholenwedstrijd.be
www.facebook.com/ScholenwedstrijdSanitairVerwarming


SOLID EDGE ACADEMIC COPY

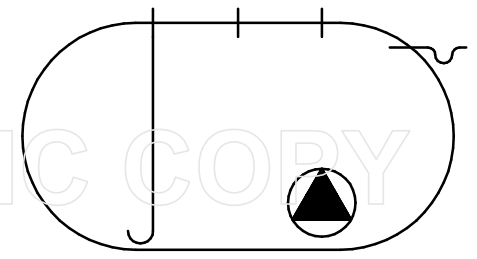

Opdracht : buso
 Tekening nr. : 1/2
 Scholenwedstrijd Sanitair & Verwarming
 Confederatie Bouw West-Vlaanderen
 Kortrijksestraat 389A, 8500 Kortrijk
 T 056/268150 info@scholenwedstrijd.be
www.scholenwedstrijd.be

Confederatie Bouw West-Vlaanderen

Datum: 16/09/2021
 A3

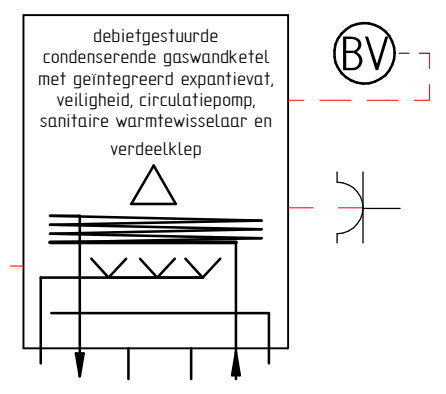


BV

RC

H

+0m

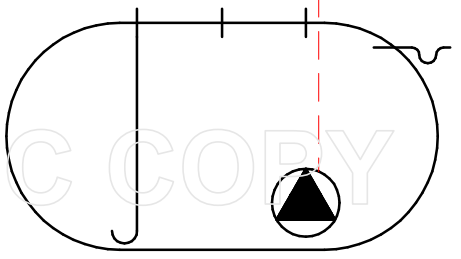





SOLID EDGE ACADEMIC COPY

Opdracht : buso
 Scholenwedstrijd Sanitair & Verwarming
 Confederatie Bouw West-Vlaanderen
 Kortrijksestraat 389A, 8500 Kortrijk
 T 056/268150 info@scholenwedstrijd.be
www.scholenwedstrijd.be
 Tekening nr. : 1/2



Datum: 16/09/2021
 A3

debietgestuurde
 condenserende gaswandketel
 met geïntegreerd expansievat,
 veiligheid, circulatiepomp,
 sanitaire warmtewisselaar en
 verdeelklep

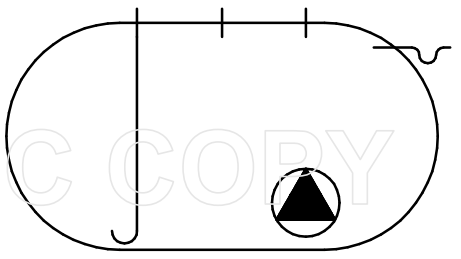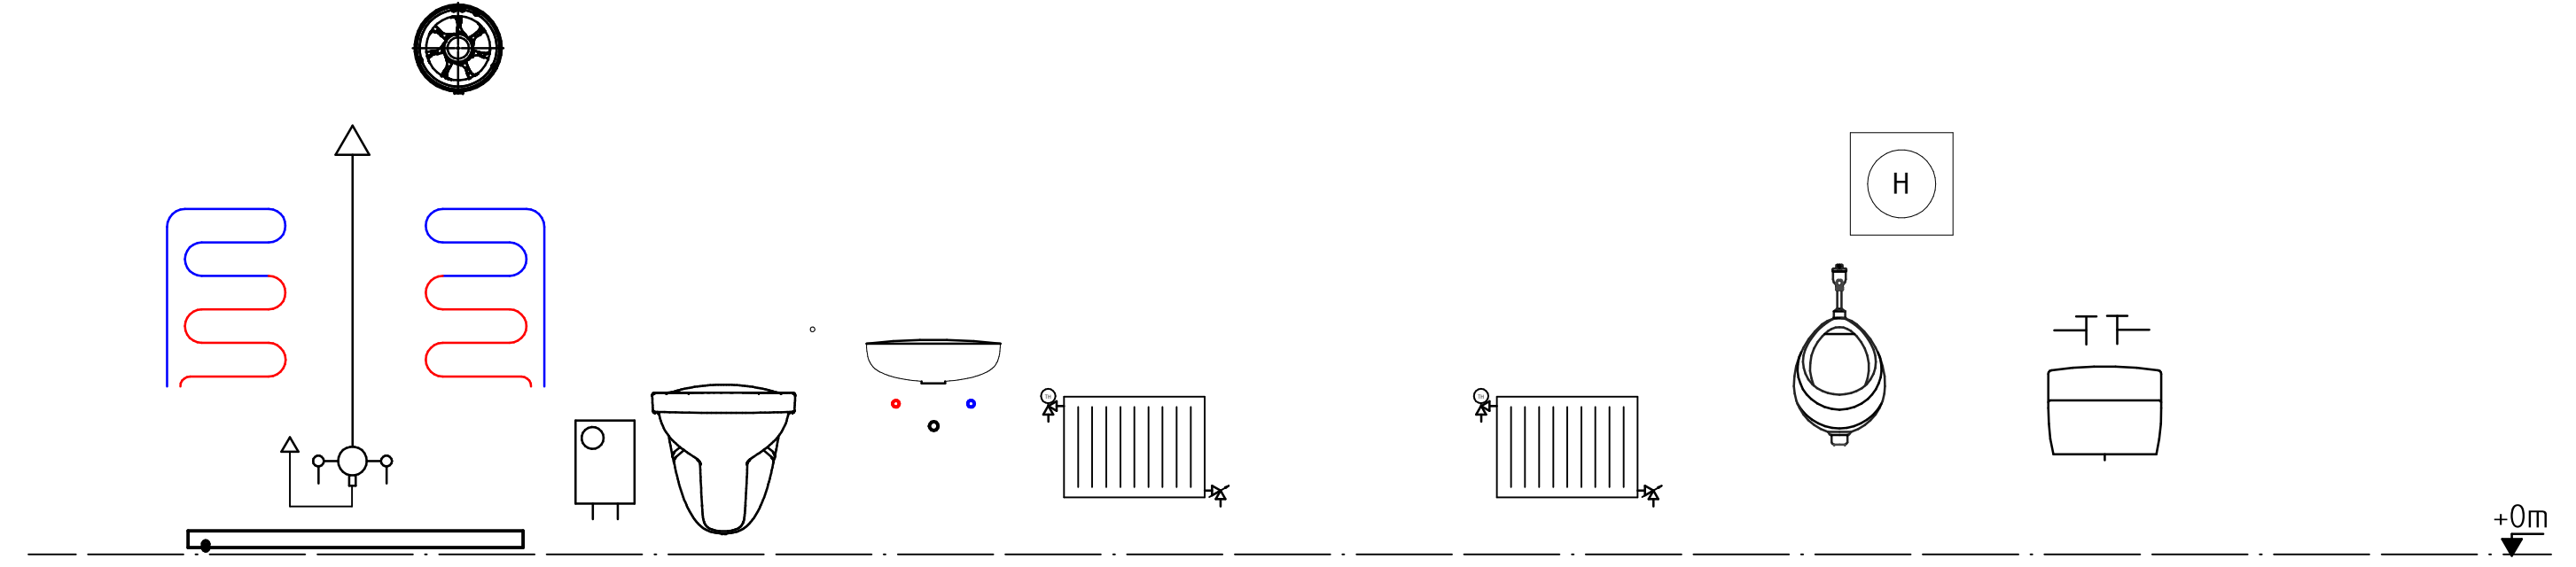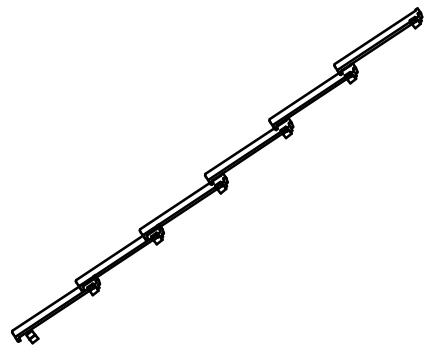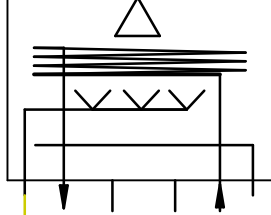


SOLID EDGE ACADEMIC COPY

| | | |
|----------------|------|--|
| Opdracht : | buso | Scholenwedstrijd Sanitair & Verwarming Confederatie Bouw West-Vlaanderen Kortrijksestraat 389A, 8500 Kortrijk T 056/268150 info@scholenwedstrijd.be www.scholenwedstrijd.be |
| Tekening nr. : | 1/2 | |




Confederatie Bouw West-Vlaanderen

| | |
|--------|------------|
| Datum: | 16/09/2021 |
| | A3 |

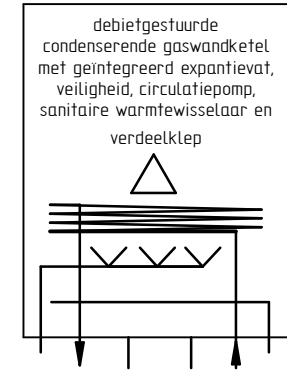

Mag ook als plat dak uitgevoerd worden

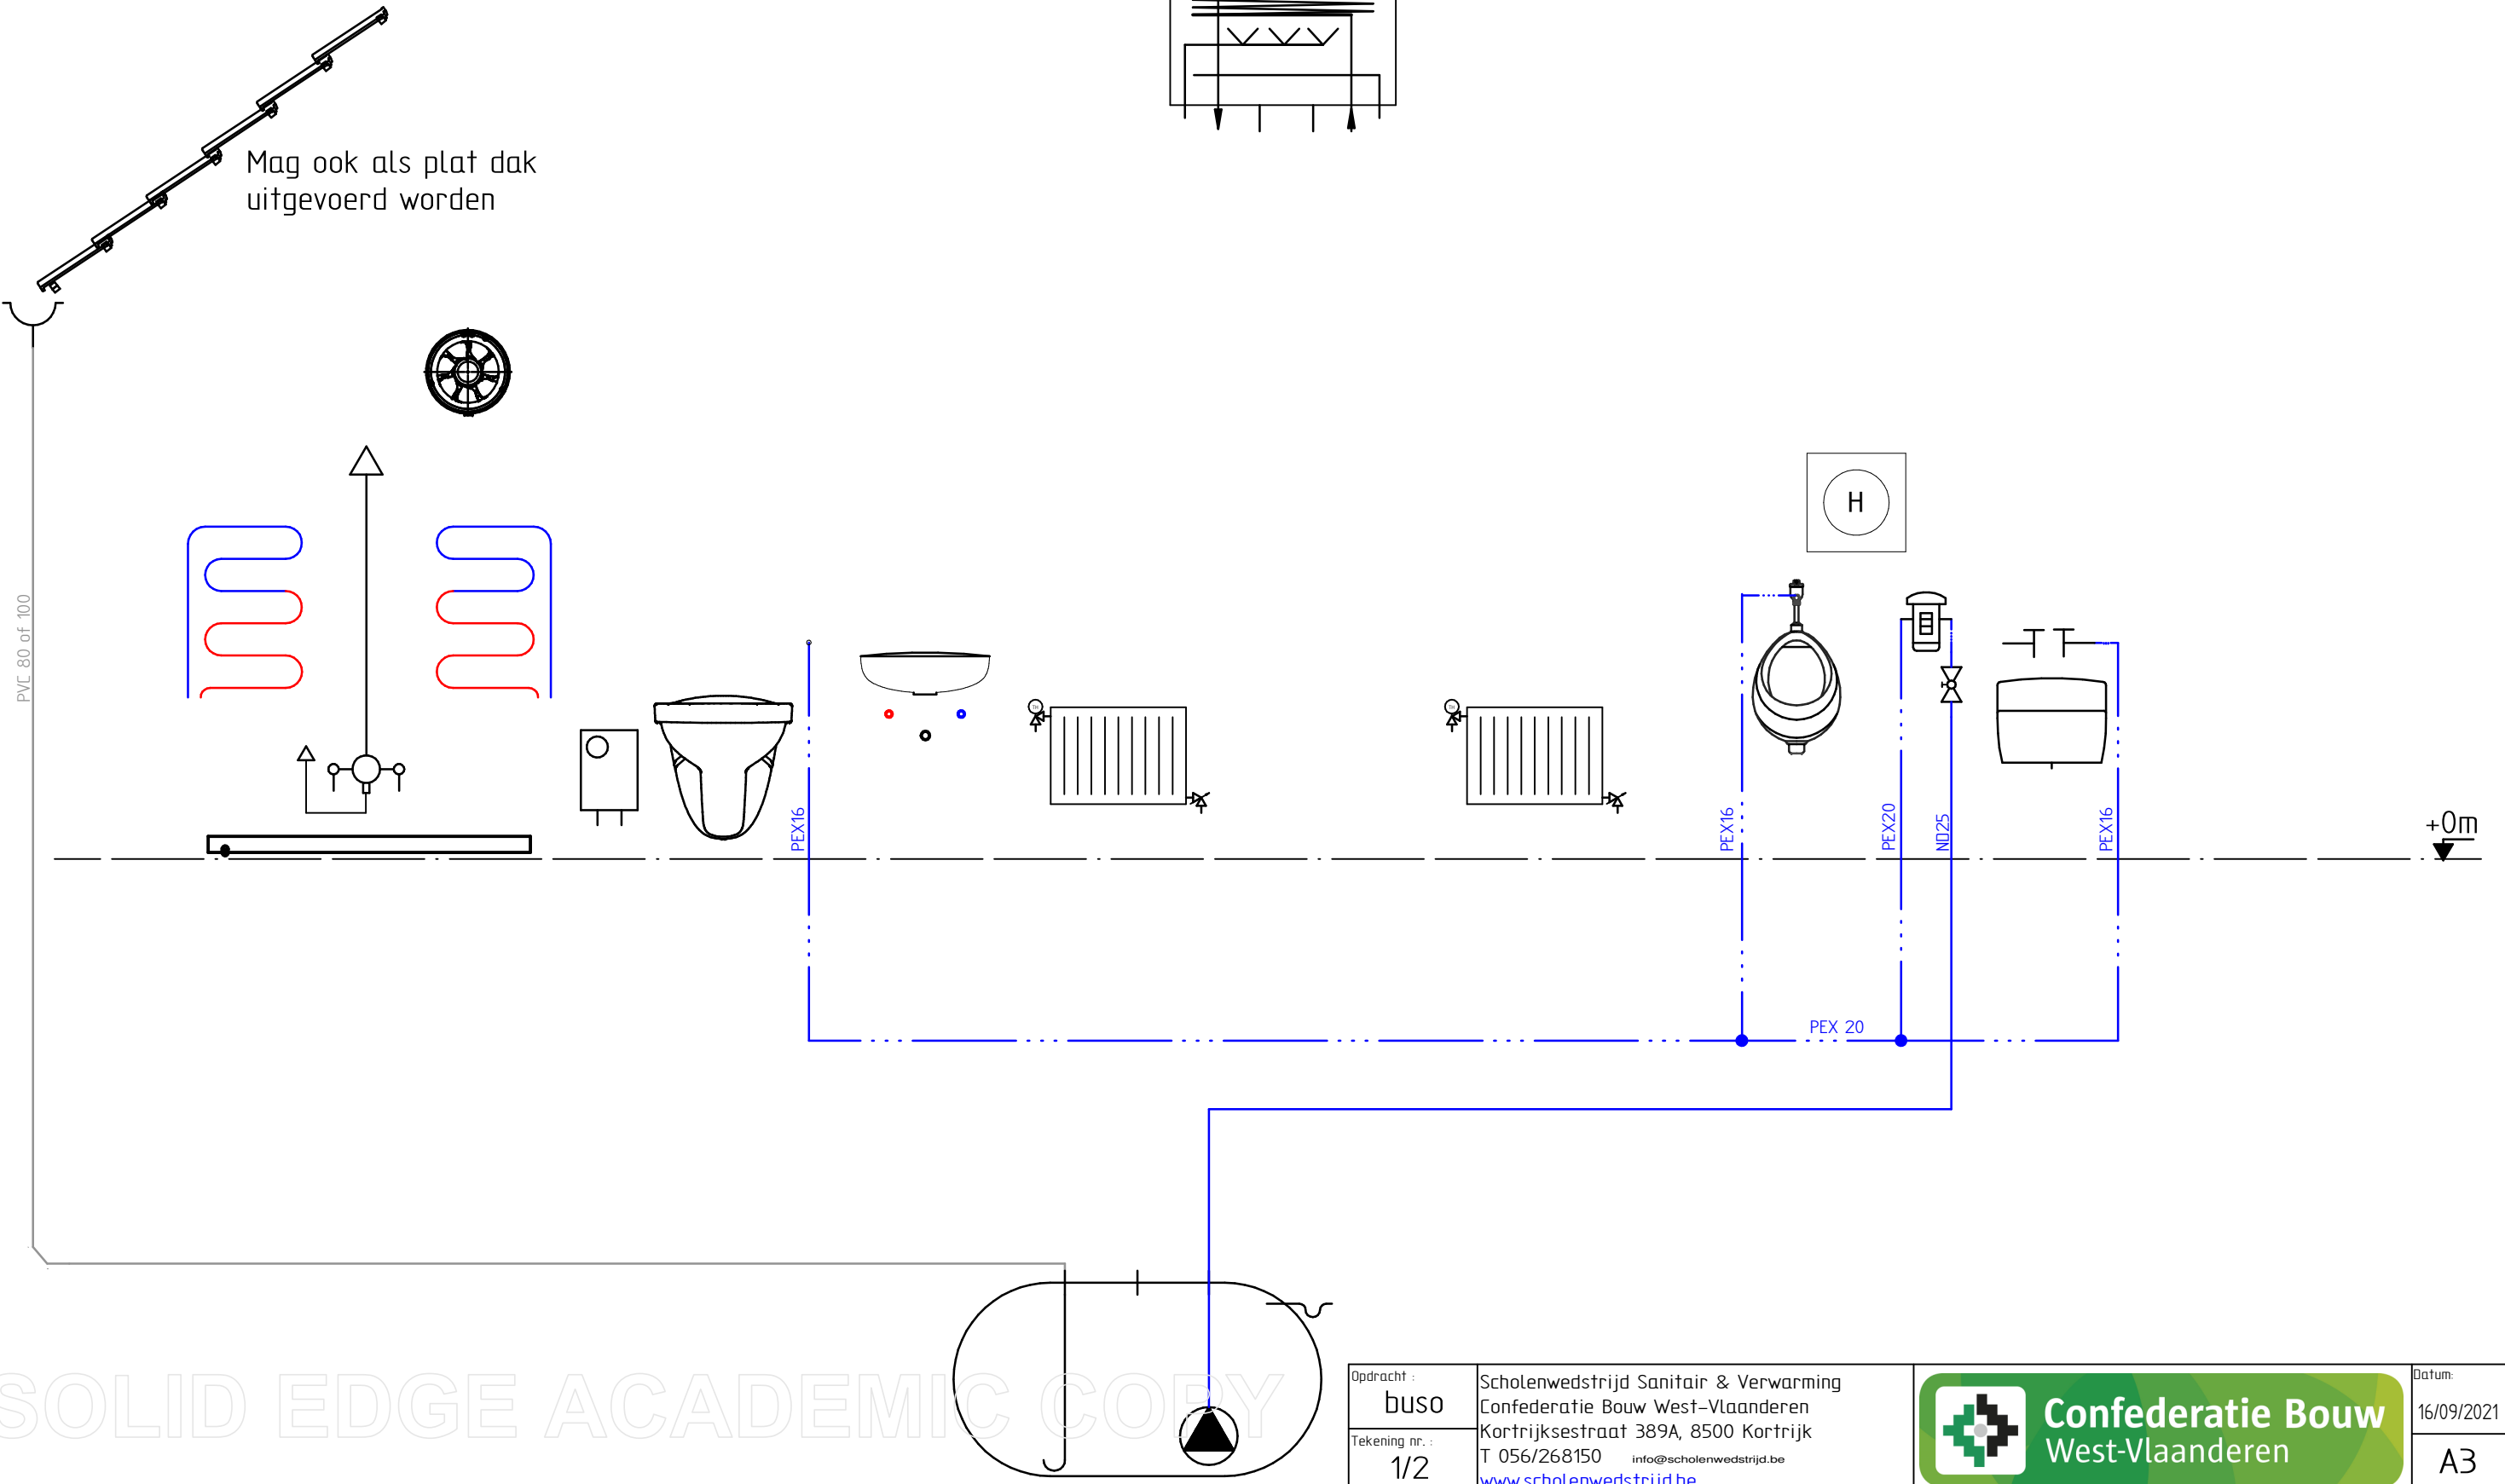

SOLID EDGE ACADEMIC COPY

| | |
|--|------|
| Opdracht : | buso |
| Tekening nr. : | 1/2 |
| Scholenwedstrijd Sanitair & Verwarming Confederatie Bouw West-Vlaanderen Kortrijksestraat 389A, 8500 Kortrijk T 056/268150 info@scholenwedstrijd.be www.scholenwedstrijd.be | |



Confederatie Bouw
 West-Vlaanderen

| | |
|--------|------------|
| Datum: | 16/09/2021 |
| | A3 |

Nodige pictogrammen
(on-)drinkbaar water
aanbrengen.

 Waterslagdemper
oordeelkundig te plaatsen..

Hoekstopkranen te
voorzien waar nodig.

www.scholenwedstrijd.be info@scholenwedstrijd.be 056 26 81 50



Scholenwedstrijd Sanitair & Verwarming

een organisatie van de Confederatie Bouw West-Vlaanderen

www.scholenwedstrijd.be
www.facebook.com/ScholenwedstrijdSanitairVerwarming

debietgestuurde
condenserende gaswandketel
met geïntegreerd expansievat,
veiligheid, circulatiepomp,
sanitaire warmtewisselaar en
verdeelklep

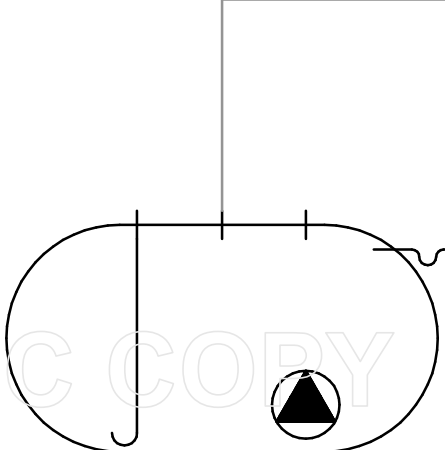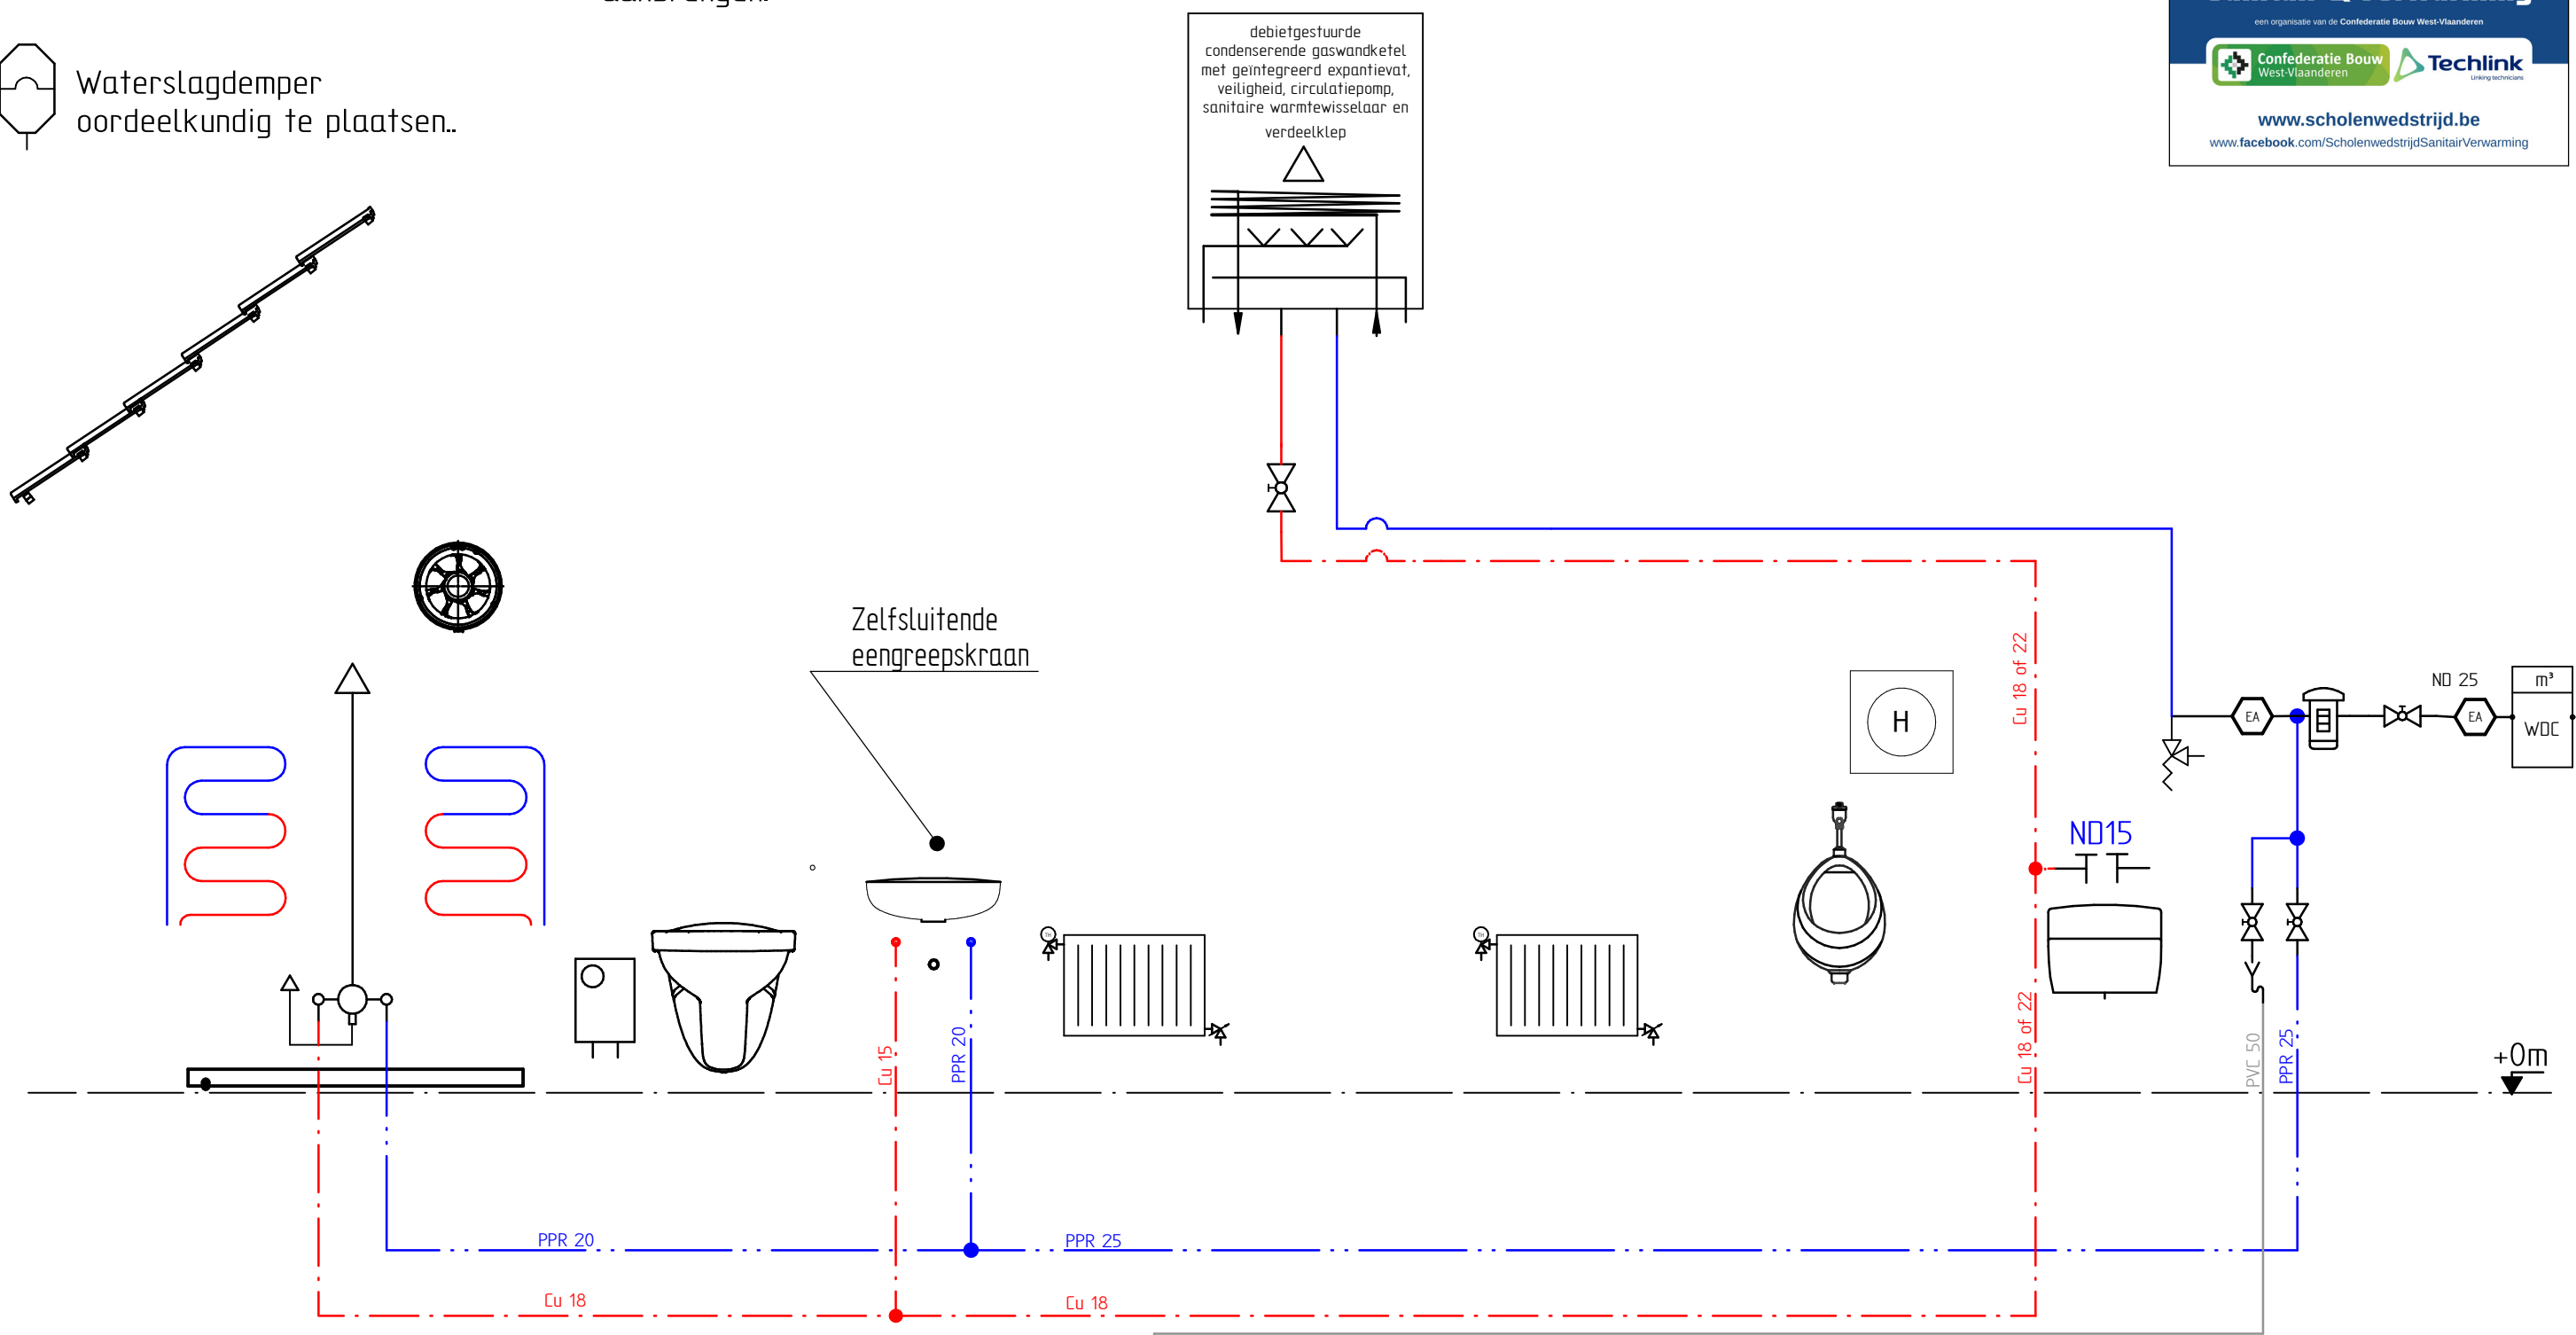

SOLID EDGE ACADEMIC COPY

Opdracht : buso
Tekening nr. : 1/2
Scholenwedstrijd Sanitair & Verwarming
Confederatie Bouw West-Vlaanderen
Kortrijksestraat 389A, 8500 Kortrijk
T 056/268150 info@scholenwedstrijd.be
www.scholenwedstrijd.be

 **Confederatie Bouw
West-Vlaanderen**

Datum: 16/09/2021
A3