

Vulling van de CV installatie met behandeld water volgens richtlijnen ketel fabrikant.

 Waterslagdemper oordeelkundig te plaatsen.

Verluchting kan boven- of onderdaks uitgevoerd worden

Mag ook als plat dak uitgevoerd worden

Nodige pictogrammen (on-)drinkbaar water aanbrengen.

Ontluchter op hoogste punt CV installatie, aflaat op alle laagste punten monteren.

Indicatief : voordruk en vuldruk van het expansievat met label markeren.

Hoekstopkranen te voorzien waar nodig.

Aansturing circulatiepomp nieuwe installatie door ketel, ruimte controller of extra regeling.


www.scholwedstrijd.be info@scholwedstrijd.be 056 26 81 50

Scholwedstrijd Sanitair & Verwarming

een organisatie van de Confederatie Bouw West-Vlaanderen

www.scholwedstrijd.be
www.facebook.com/ScholwedstrijdSanitairVerwarming

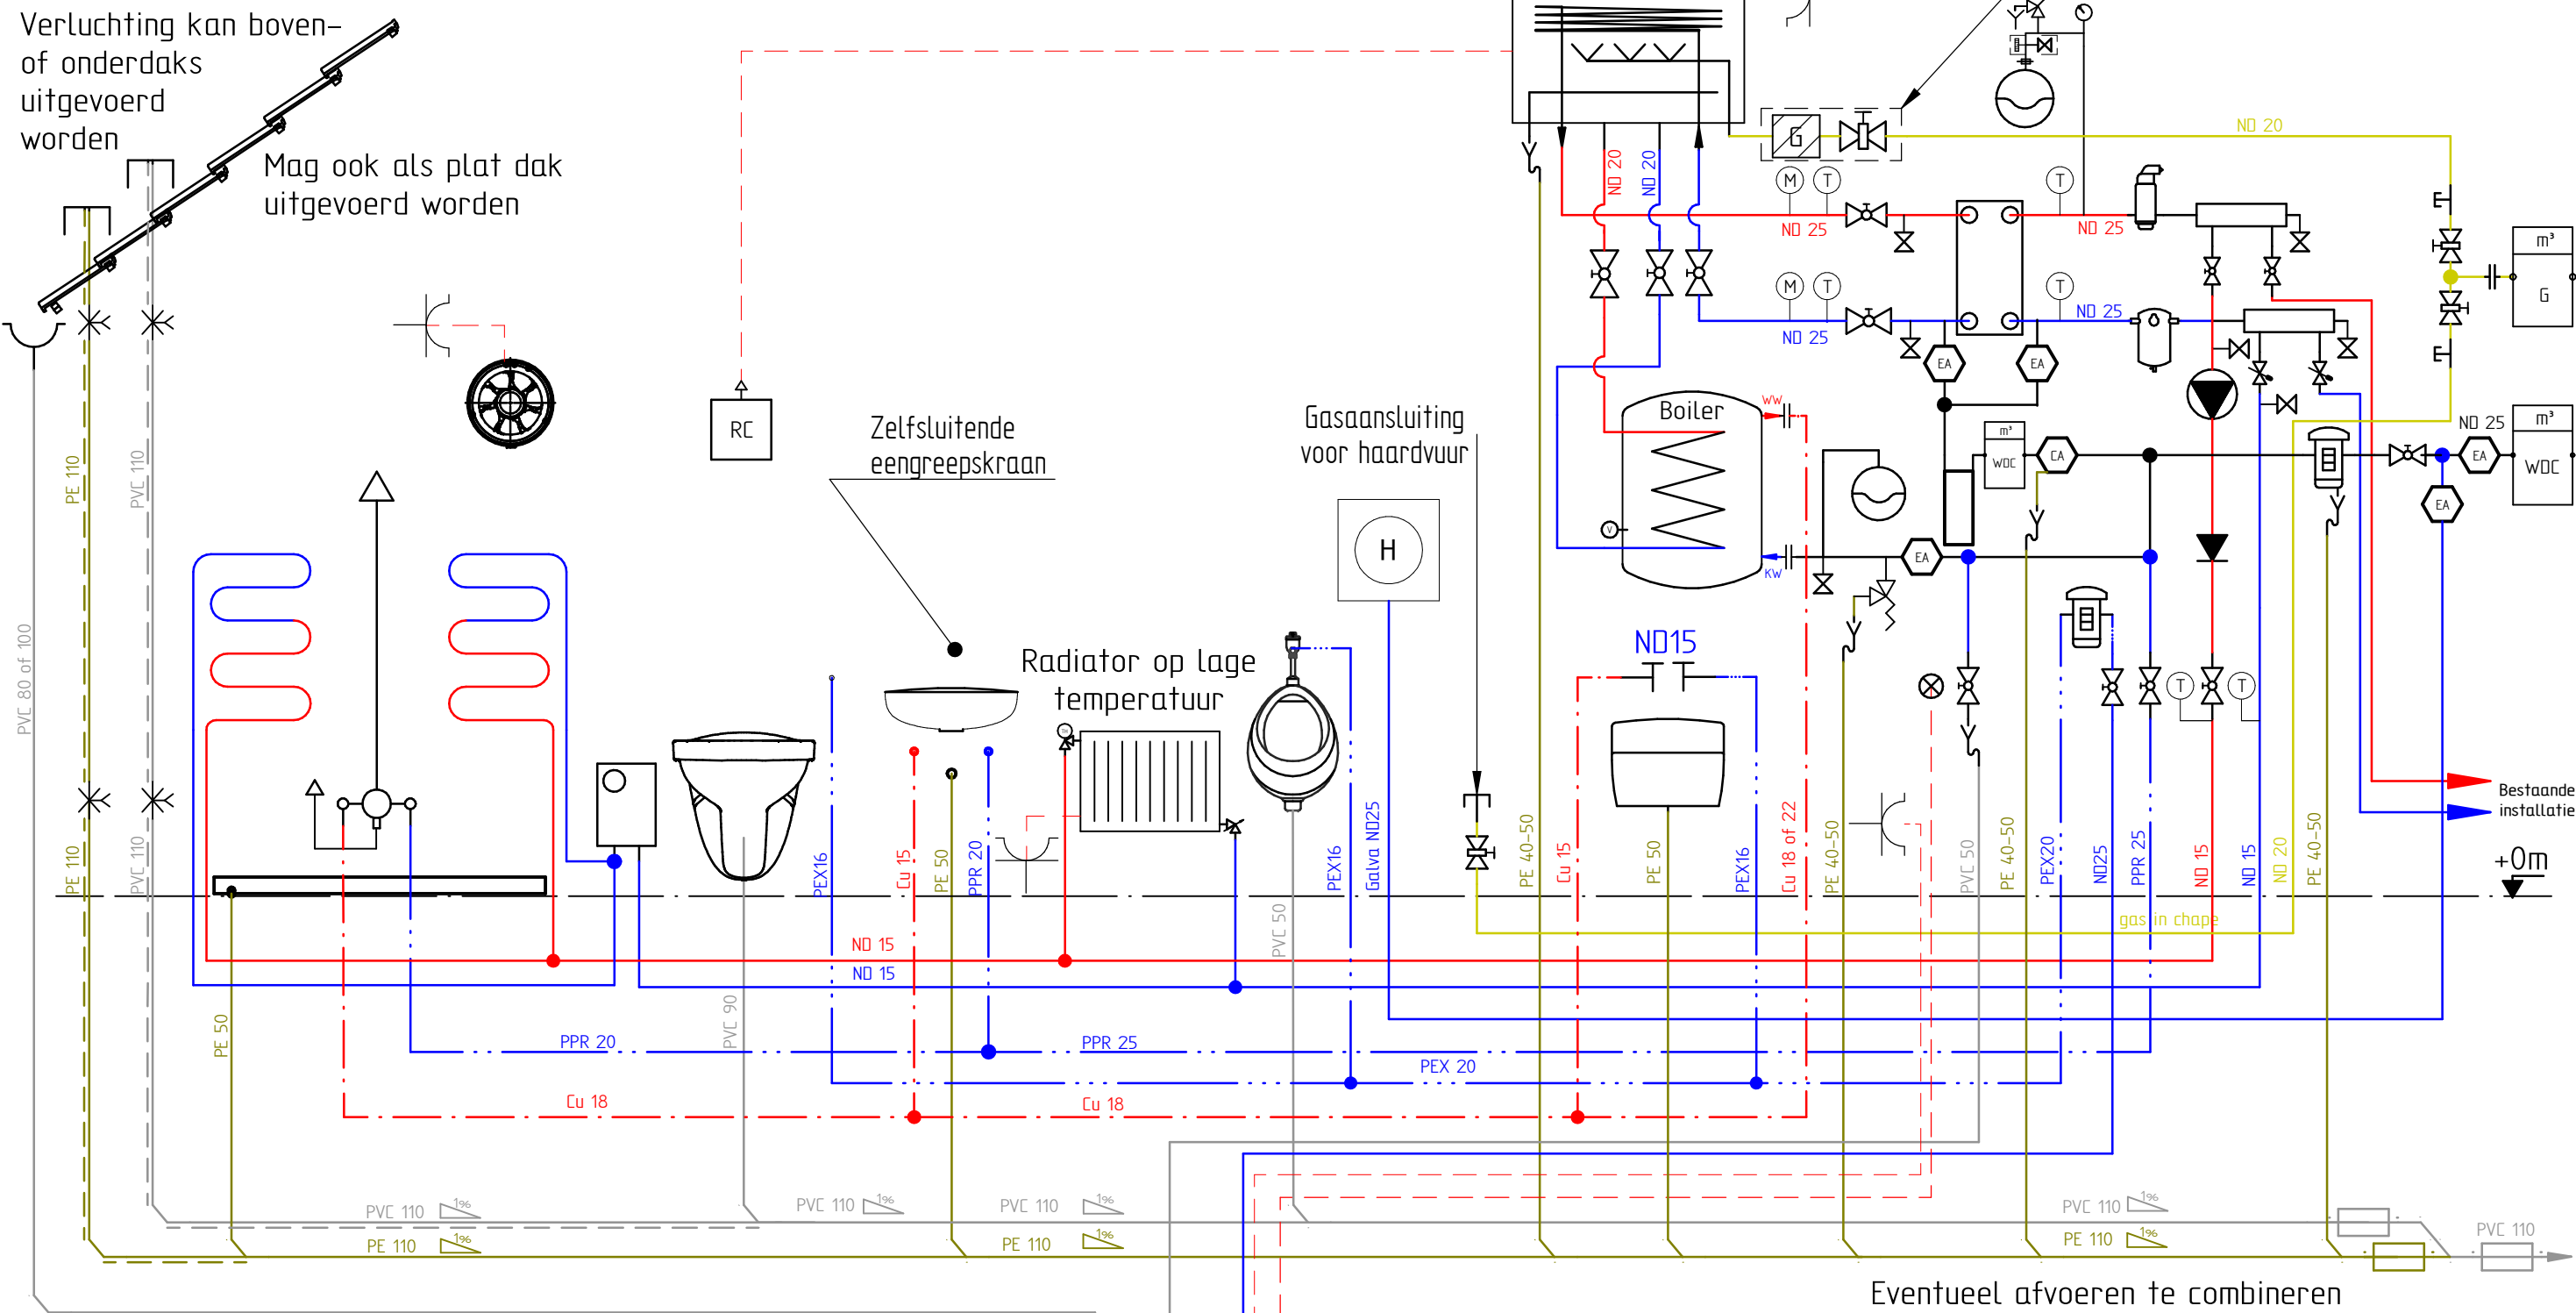

Eventueel afvoeren te combineren

Optioneel: recuperatie afvoerwater van overdruk naar regenput

SOLID EDGE ACADEMIC COPY

Opdracht : bso
Tekening nr. : 1/2
Scholwedstrijd Sanitair & Verwarming
Confederatie Bouw West-Vlaanderen
Kortrijksestraat 389A, 8500 Kortrijk
T 056/268150 info@scholwedstrijd.be
www.scholwedstrijd.be





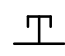
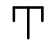







 **Confederatie Bouw West-Vlaanderen**




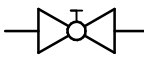
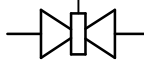

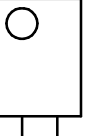


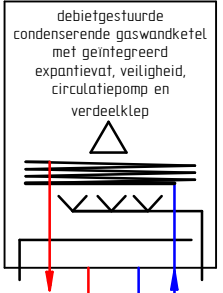

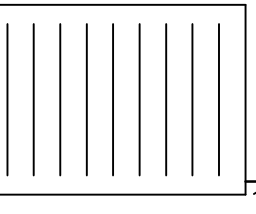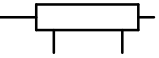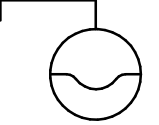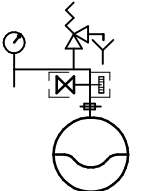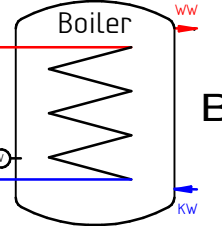


Datum: 16/09/2021
A3

LEGENDE Sanitair - CV

-  Beluchtungsklep
-  Scheidingswarmtewisselaar
-  Brandhaspel
-  Wandverwarming
-  Buisventilator diameter 100
-  Urinoir met spoelkraan (en verdoken afvoer)
-  Hangtoilet
-  Lavabo
-  Regenput
-  Cu
-  PVC
-  PPR
-  PE
-  PEX Meerlagenbuis
-  Primaire verluchting

-  Gasteller
-  Waterteller
-  Veiligheidsklep
-  Inspectiestuk vrij bereikbaar
-  CA terugstroom beveiliging
-  EA terugstroom beveiliging
-  Waterslagdemper
-  Vaste beugel
-  Terugslagklep
-  Diëlectrische koppeling
-  Aflaat
-  Uitgietsbak
-  Stopcontact met aarding en kinderbeveiliging
-  Controlelamp
-  Vlotterschakelaar
-  Gasleiding staal of Cu
-  Elektrische aansluiting
-  Buizennet CV

-  Debietgestuurde condenserende gaswandketel met doorstroom warm water productie
-  Buitenvoeler
-  Manometer
-  Thermometer
-  T stuk met stop voor afpersen gas
-  Stop
-  Gasfilter
-  Ruimte controller
-  Radiator op lage temperatuur met thermostatische kraan en regelbare retour
-  Collector
-  Sanitair expansievat
-  Expansieconsole met manometer, kappenventiel en expansievat voorzien van een driedelige koppeling.
-  Boiler met voeler

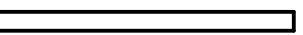-  Afvoer
-  Dubbeldienstkraan
-  Strangregelkraan
-  Kogelklep afsluiter
-  Plugklep
-  Circulatiepomp / regenwaterpomp
-  Unibox
-  Demi Refill
-  Microbelontluchter
-  Vuilfilter met magneet
-  Regenwaterfilter
-  Waterfilter met naspoelbaar filterpatroon
-  Douche met handsproeier
-  Douchebak