

CA Positie vulset naar keuze.
Eveneens afvoer te voorzien.

Waterslagdemper
oordeelkundig te plaatsen.

Nodige pictogrammen
(on-)drinkbaar water
aanbrengen.

Ontluchter op hoogste punt
CV installatie, aflaat op alle
laagste punten monteren.

Hoekstopkranen te
voorzien waar nodig.


www.scholwedstrijd.be info@scholwedstrijd.be 056 26 81 50

Scholwedstrijd Sanitair & Verwarming

een organisatie van de Confederatie Bouw West-Vlaanderen

Confederatie Bouw West-Vlaanderen Techlink

www.scholwedstrijd.be
www.facebook.com/ScholwedstrijdSanitairVerwarming

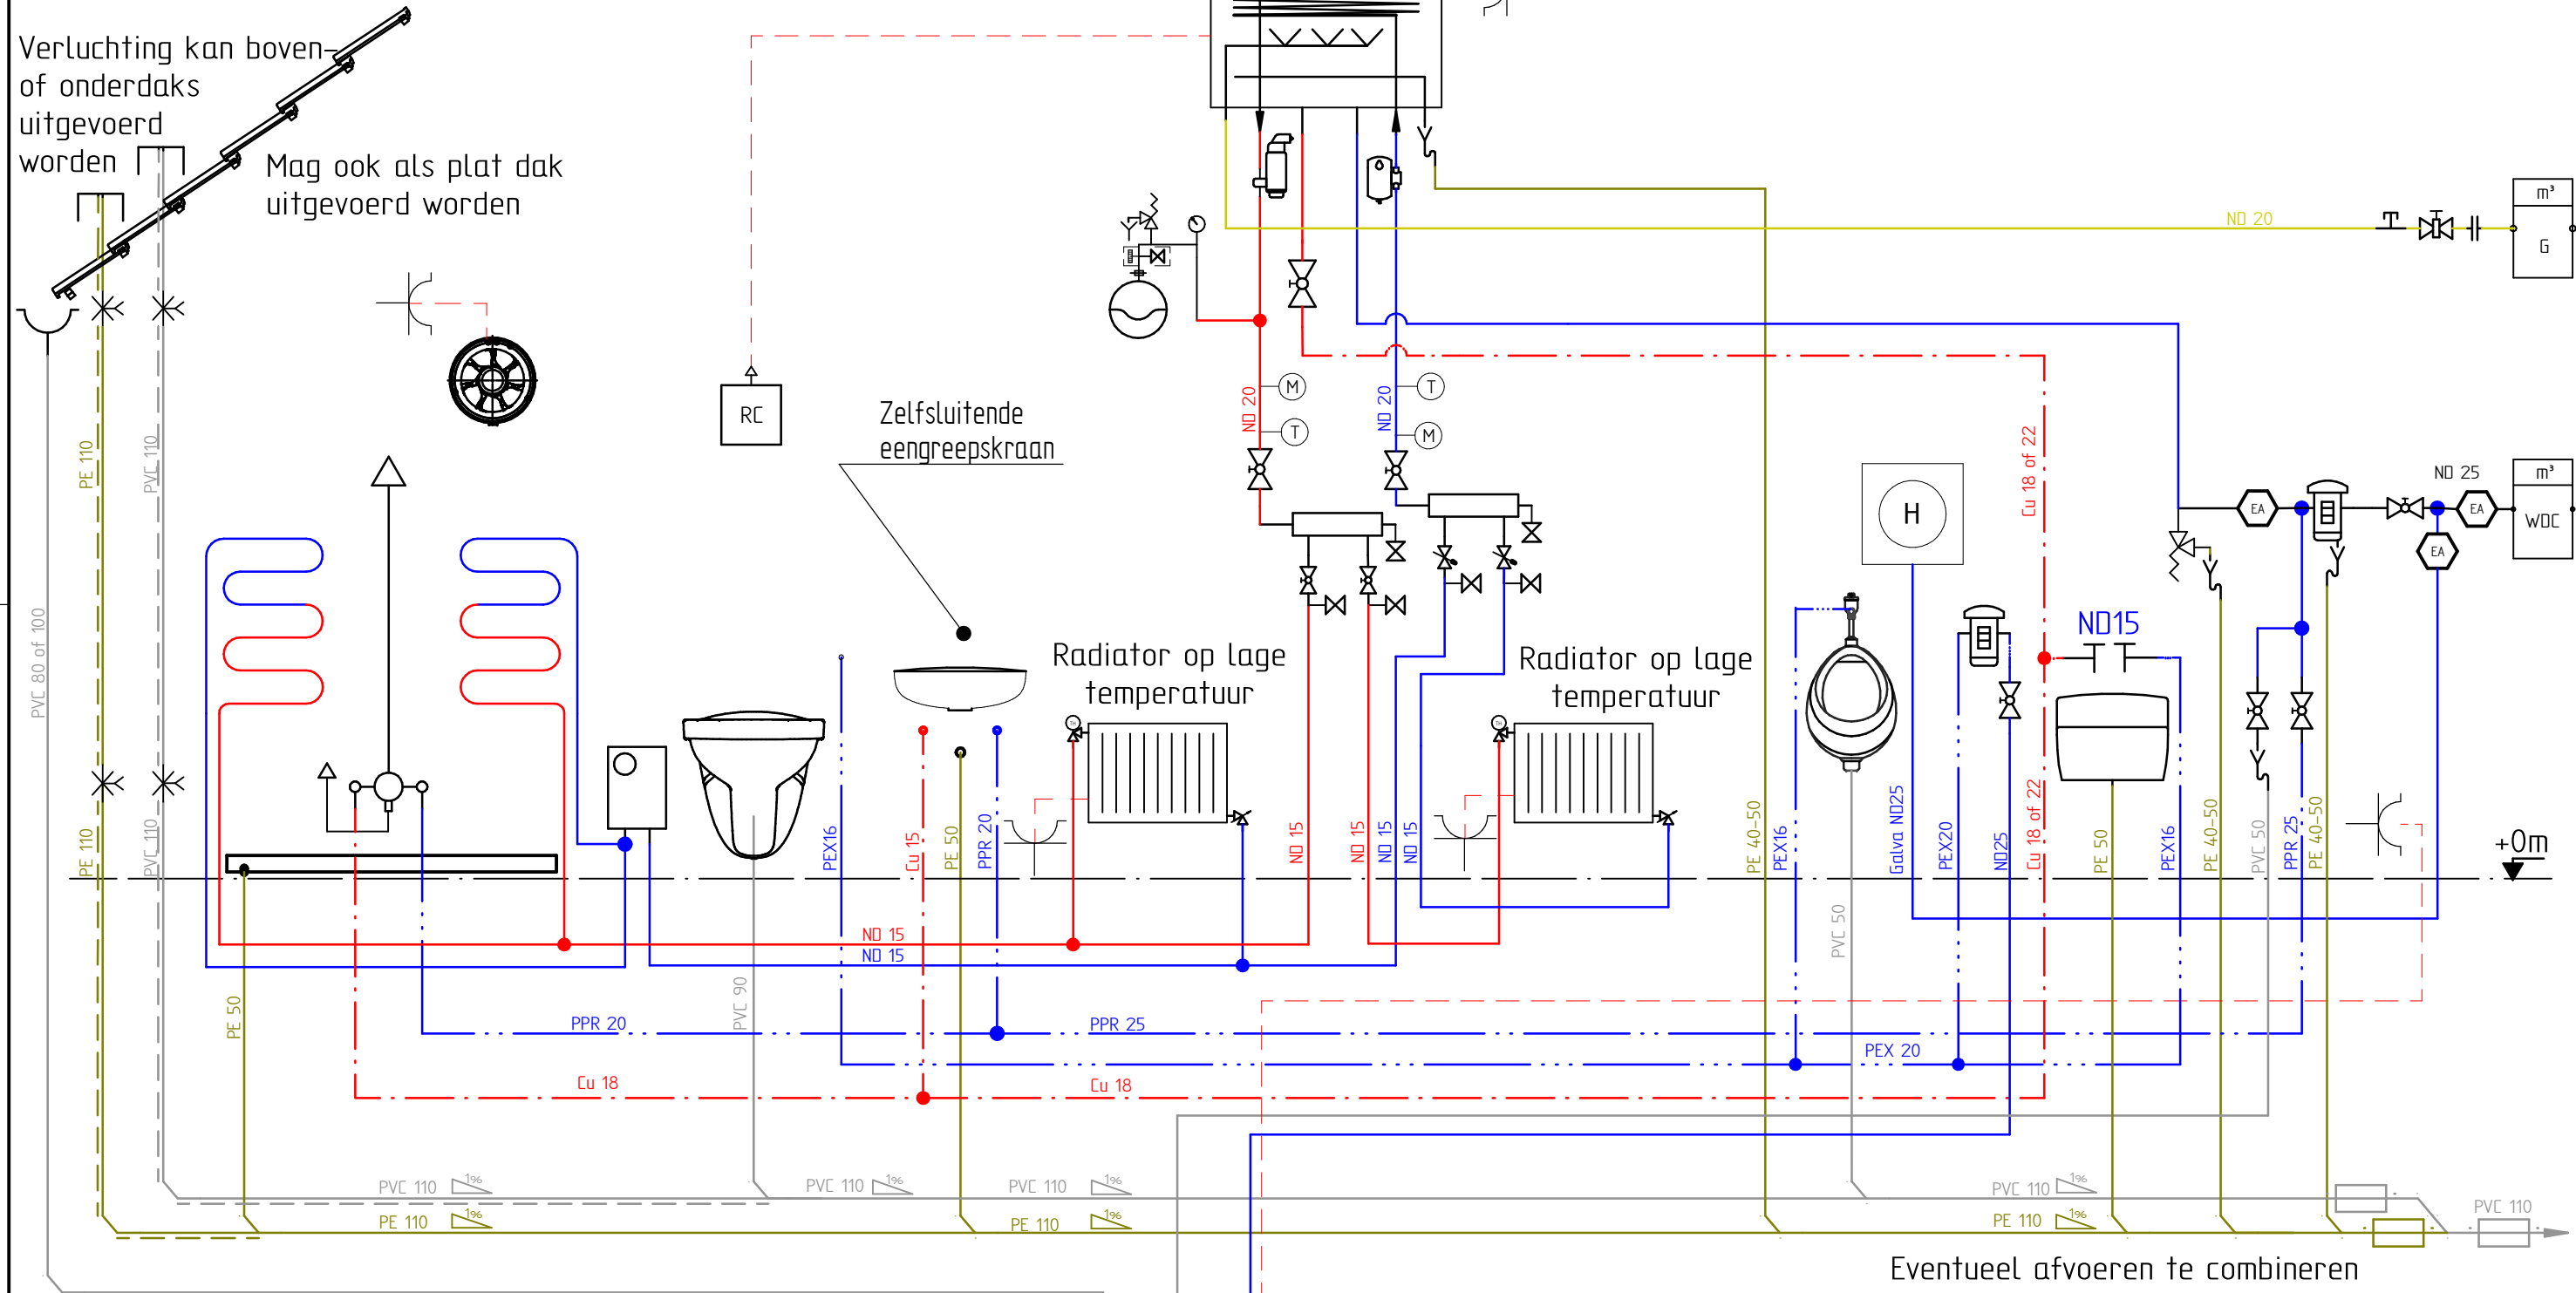

SOLID EDGE ACADEMIC COPY

Opdracht : buso
Scholwedstrijd Sanitair & Verwarming
Confederatie Bouw West-Vlaanderen
Kortrijksestraat 389A, 8500 Kortrijk
T 056/268150 info@scholwedstrijd.be
www.scholwedstrijd.be

Tekening nr. : 1/2

Confederatie Bouw West-Vlaanderen

Datum: 16/09/2021
A3

LEGENDE Sanitair - CV

 Beluchtungsklep

 Brandhaspel


 Wandverwarming

 Buisventilator diameter 100

 Urinoir met spoelkraan (en verdoken afvoer)

 Hangtoilet

 Lavabo

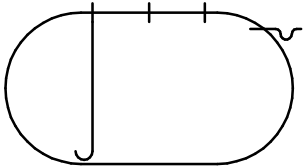 Regenput

 Cu

 PVC

 PPR

 PE

 PEX Meerlagenbuis

 Primaire verluchting

 Gasteller

 Waterteller

 Veiligheidsklep

 Inspectiestuk vrij bereikbaar

 EA terugstroom beveiliging

 Waterslagdemper

 Vaste beugel

 Aflaat

 Uitgietsbak


 Stopcontact met aarding en kinderbeveiliging

 Diëlectrische koppeling

 Gasleiding staal of Cu

 Elektrische aansluiting

 Buizennet CV

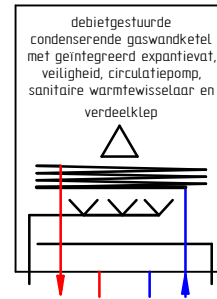

Debietgestuurde condenserende gaswandketel met doorstroom warm water productie

 Buitenvoeler


 T stuk met stop voor afpersen gas

 Stop



 Manometer

 Thermometer

 Ruimte controller

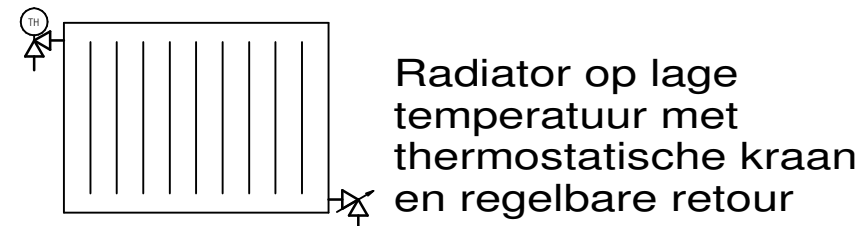

 Collector

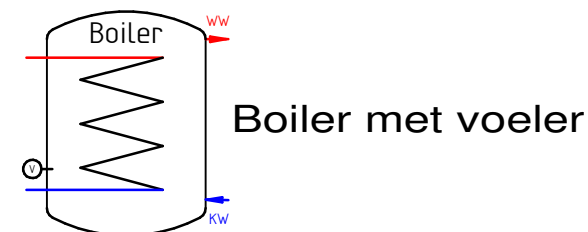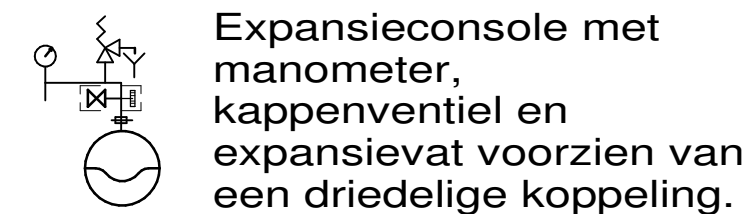


 Afvoer


 Dubbeldienstkraan

 Strangregelkraan

 Kogelklep afsluiter

 Plugklep

 Circulatiepomp / regenwaterpomp

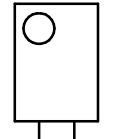 Unibox

 Microbelontluchter

 Vuilfilter met magneet

 Regenwaterfilter

 Waterfilter met naspoelbaar filterpatroon

 Douche met handsproeier

 Douchebak